BOUWEN VAN EEN 7 WONINGEN .

Beugelstraat (aan Strijpenplein), 9620 Strijpen-Zottegem
Kadastraal gekend: 8e Afd. Sectie A nr. 490 K/deel en 490 L

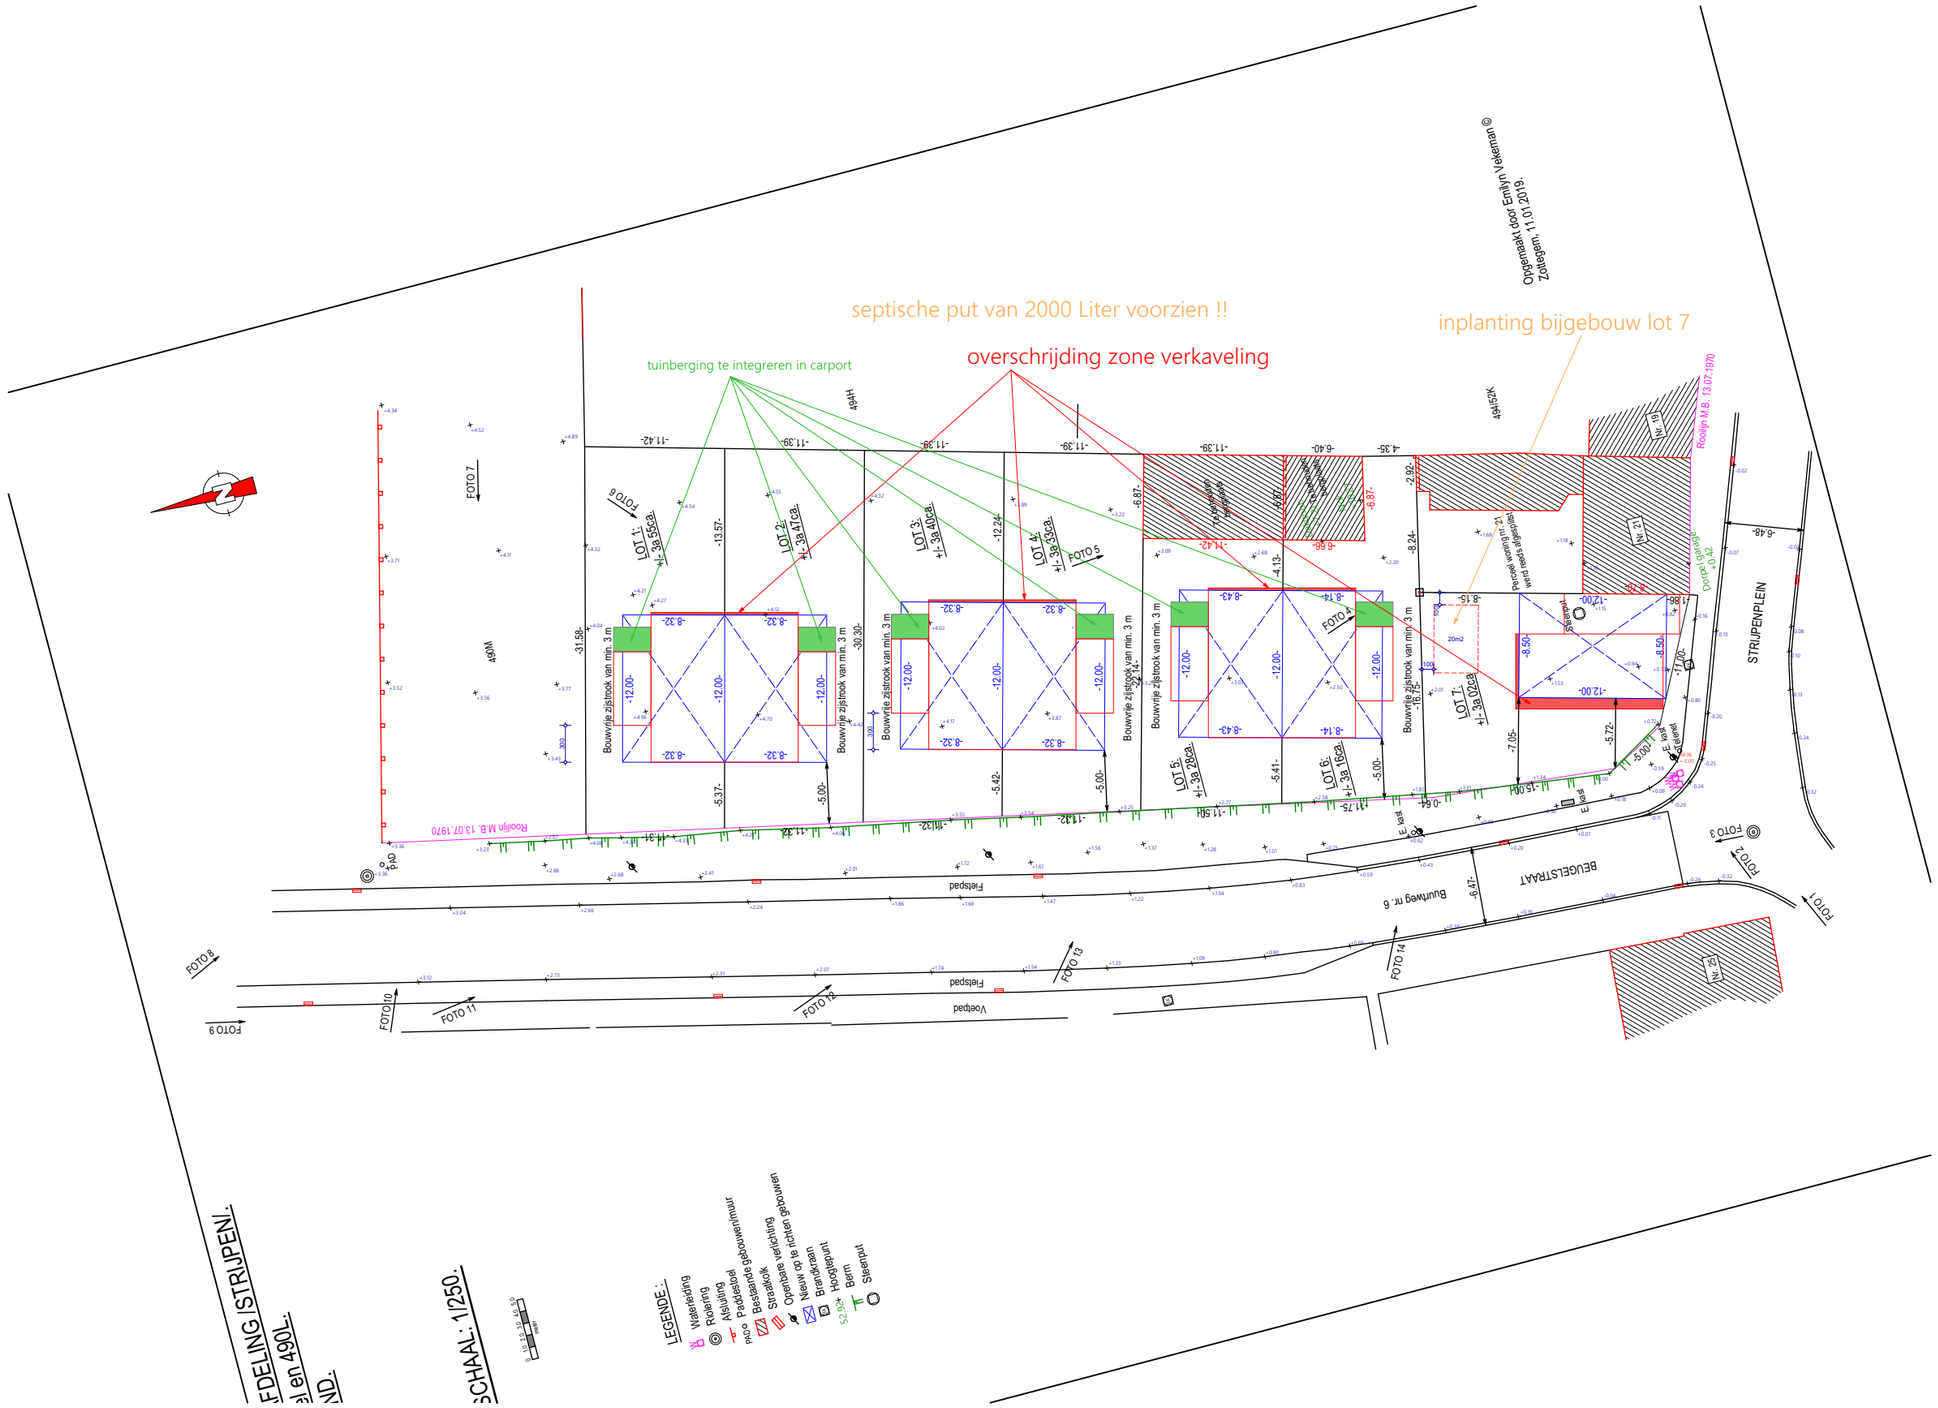

ECOBO
Otegemstraat 180
8550 Zwevegem
TEL: 056 75 88 88
E-mail: info@ecobo.be

-- INPLANTINGSPLAN bestaande toestand -- schaal 1/500 -- A3 -- afmetingen in cm

ACXENT ARCHITECTENBUREAU
Walle 218, 8500 KORTRIJK
0475 63 09 39
info@acxent.be