

SCHAAL : 1:50

VOORGEVEL

BOUWHEER : ECOBO BV

BOUWPLAATS : Damstraat 24 - Geraardsbergen


DATUM : 27/04/2023




ABDIJSTRAAT 81 - 9700 OUDENAARDE
 T 055 302 333 - F 055 302 444
 INFO@AKRONOVA.BE - WWW.AKRONOVA.BE

Almetingen in cm
 tenzij anders vermeld

A3

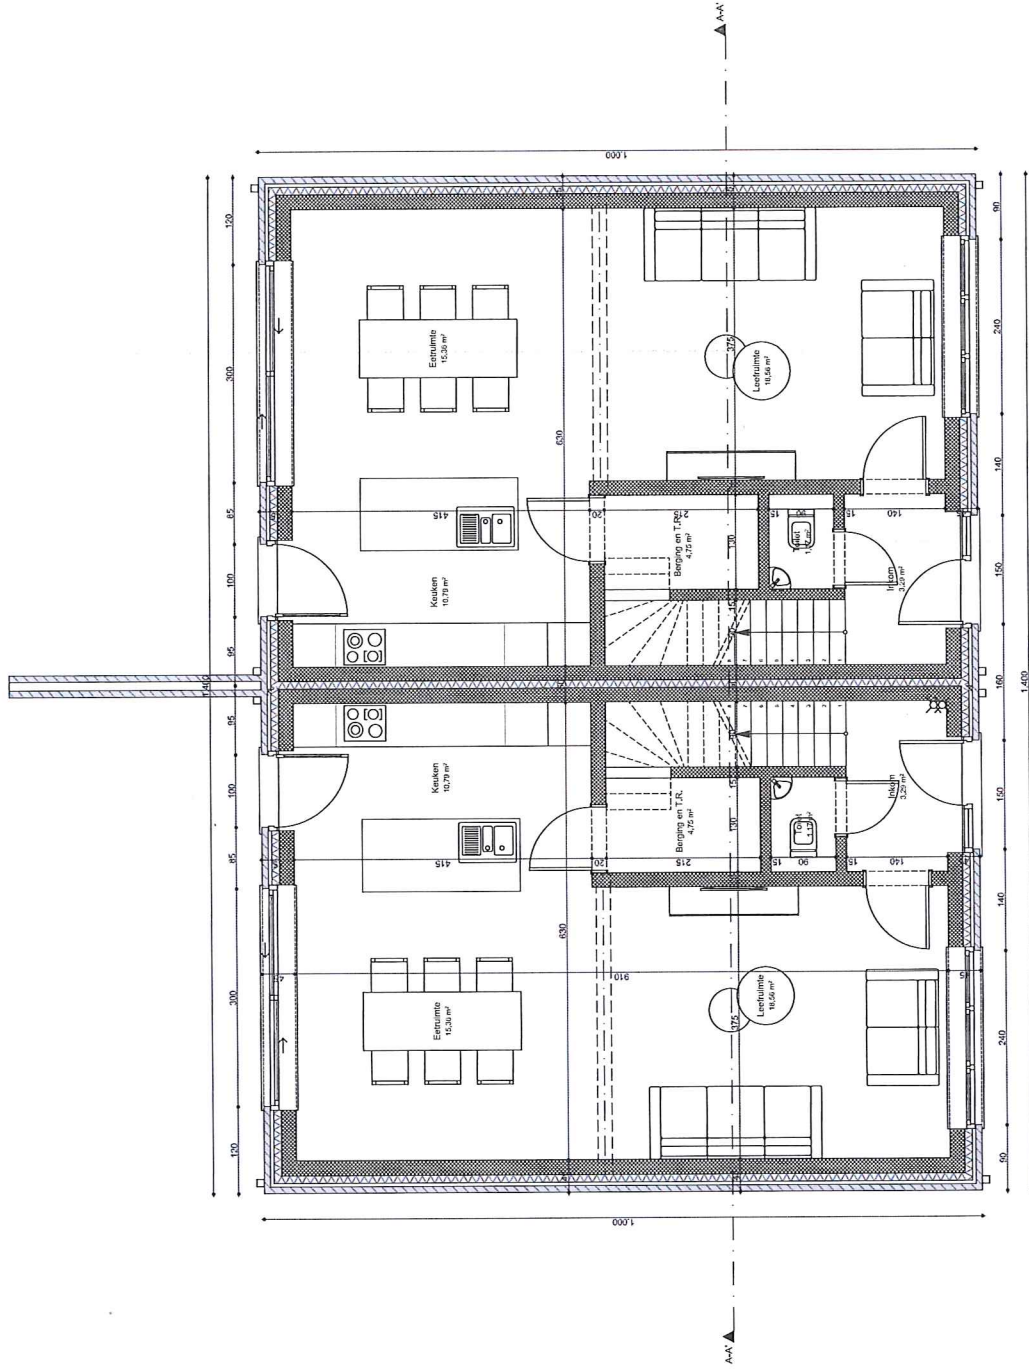

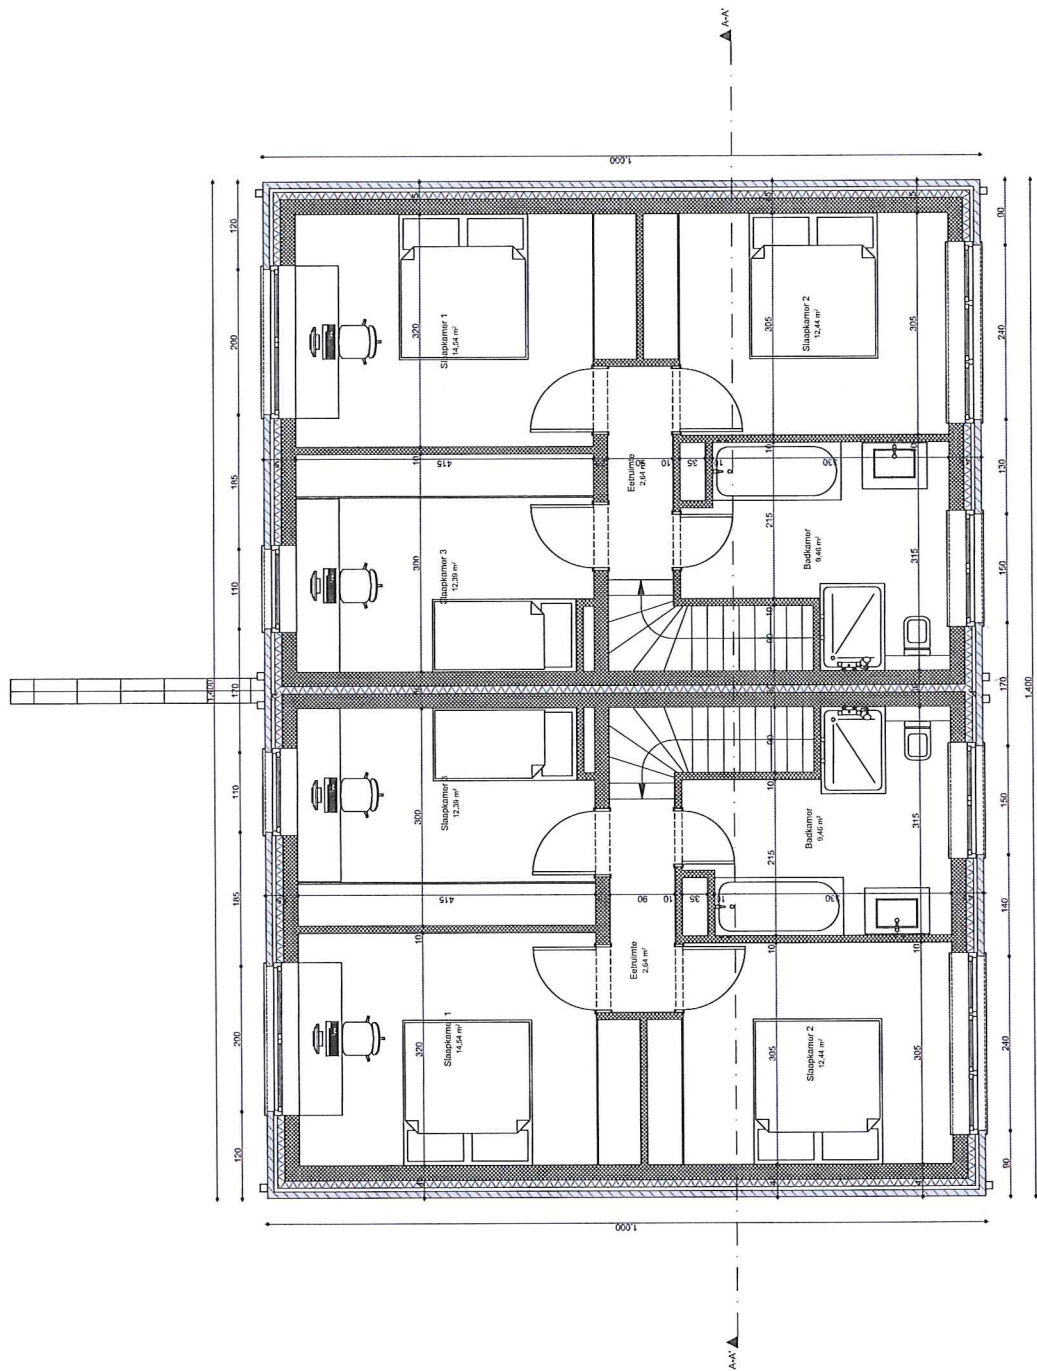

SCHAAL : 1:50

1e verdieping

BOUWHEER : ECOBO BV

BOUWPLAATS : Demstraat 24 - Geraardsbergen

DATUM : 27/04/2023

AKRO NOVA
 ARCHITECTURE | INTERIEUR | CHIMIE | BANGELIJNGESCHIEDENIS

ABDIJSTRAAT 81 - 9700 OUDENAARDE
 T. 055 305 333 - F. 055 302 244
 INFO@AKRONOVA.BE - WWW.AKRONOVA.BE

Aanvragen in cm
 Internat. Auteurs-rechtelijk

A2

