





VOORGEVEL
SCHAAL 1/50

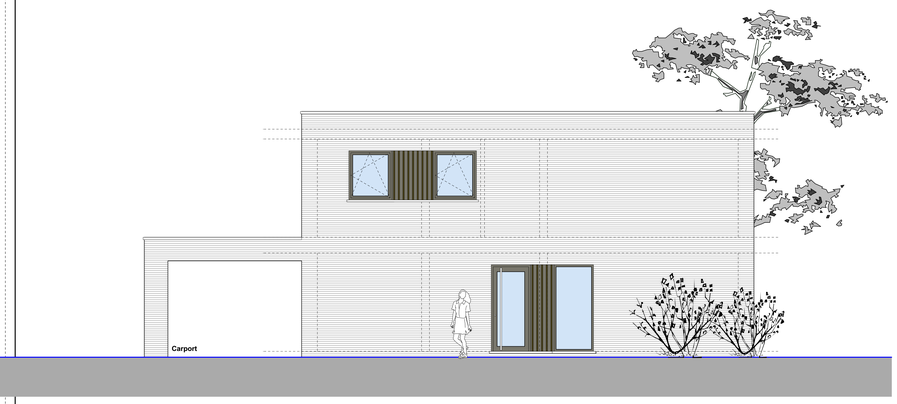

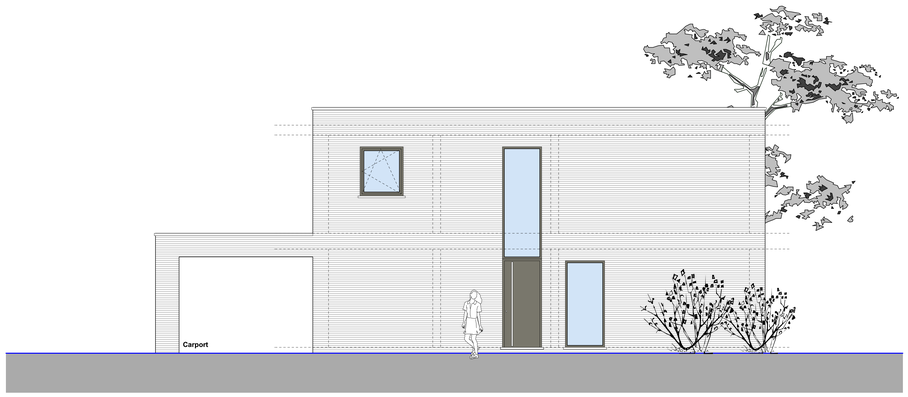



ZIJGEVEL RECHTS
SCHAAL 1/50

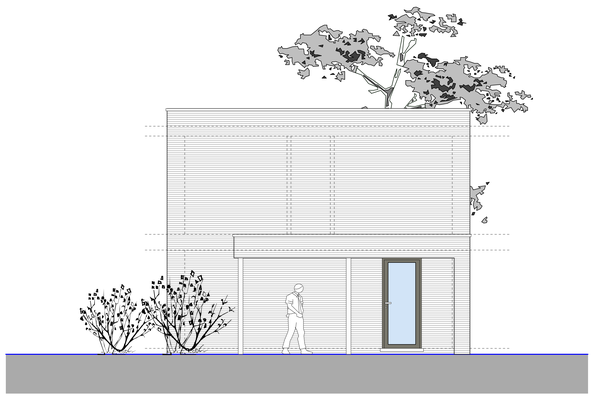

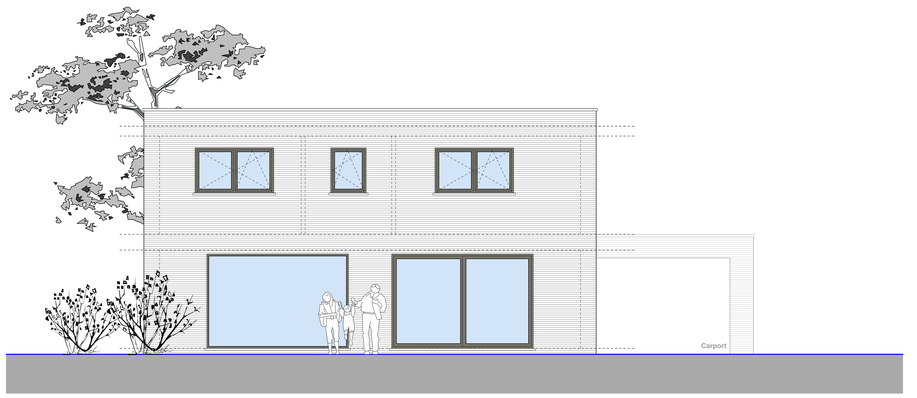


ACHTERGEVEL
SCHAAL 1/50

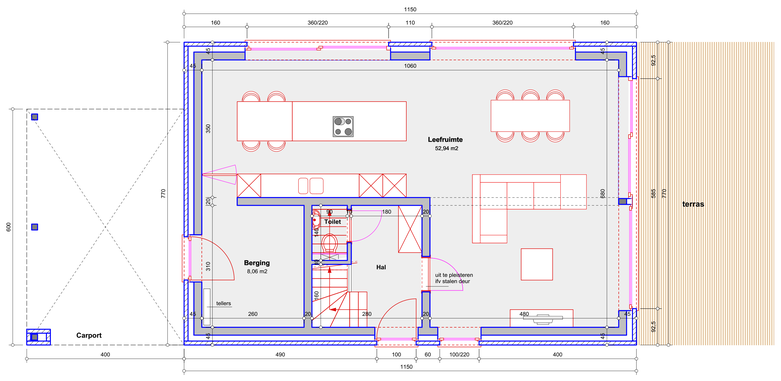

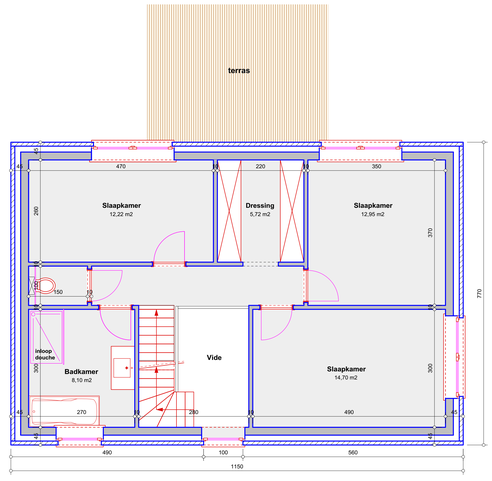

GELIJKVLOERS
SCHAAL 1/50

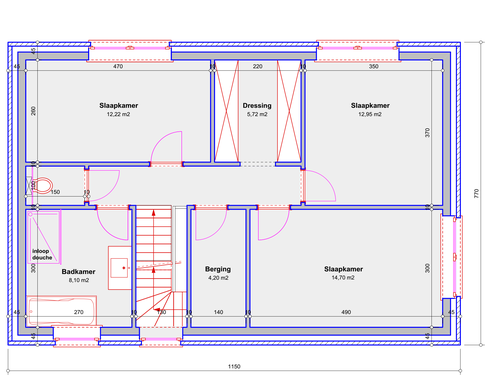

EERSTE VERDIEPING
SCHAAL 1/50

VOORONTWERP

01
01
20-11-25

GRONDPLANNEN 1:50
GEVELZICHTEN 1:50

wijzigingen
(nr) (datum) (initialen) (aard)

PROVINCIE OOST VLAANDEREN
STAD GENT - DRONGEN

BOUWE VAN EEN VRIJSTAANDE WONING

ligging

aannemer architect aanvrager(s)

BV architectenbureau
Wouter Van den Abeele
kantoor: Gentsesteenweg 76
9750 ZINGEM
TEL 09.328 90 70
GSM 0485.76 91 89
info@architectvandenabeele.be