
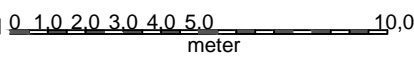


ontwerp tot bouwen 2 woningen	bouwheer	Ecobo bvba Otegemstraat 180 8550 Zwevegem	architect	ANN ROGIE Gauwelstraat 18 8551 Heestert 056 75 94 66 ann_rogie@hotmail.com	Inplantingsplan nieuw schaal 1/200  10,0
	bouwplaats	Oude Heerweg - lot 2 en 3 8540 Deerlijk 2e afdeling sectie D nrs. 192 L en m		datum 11.09.2019	

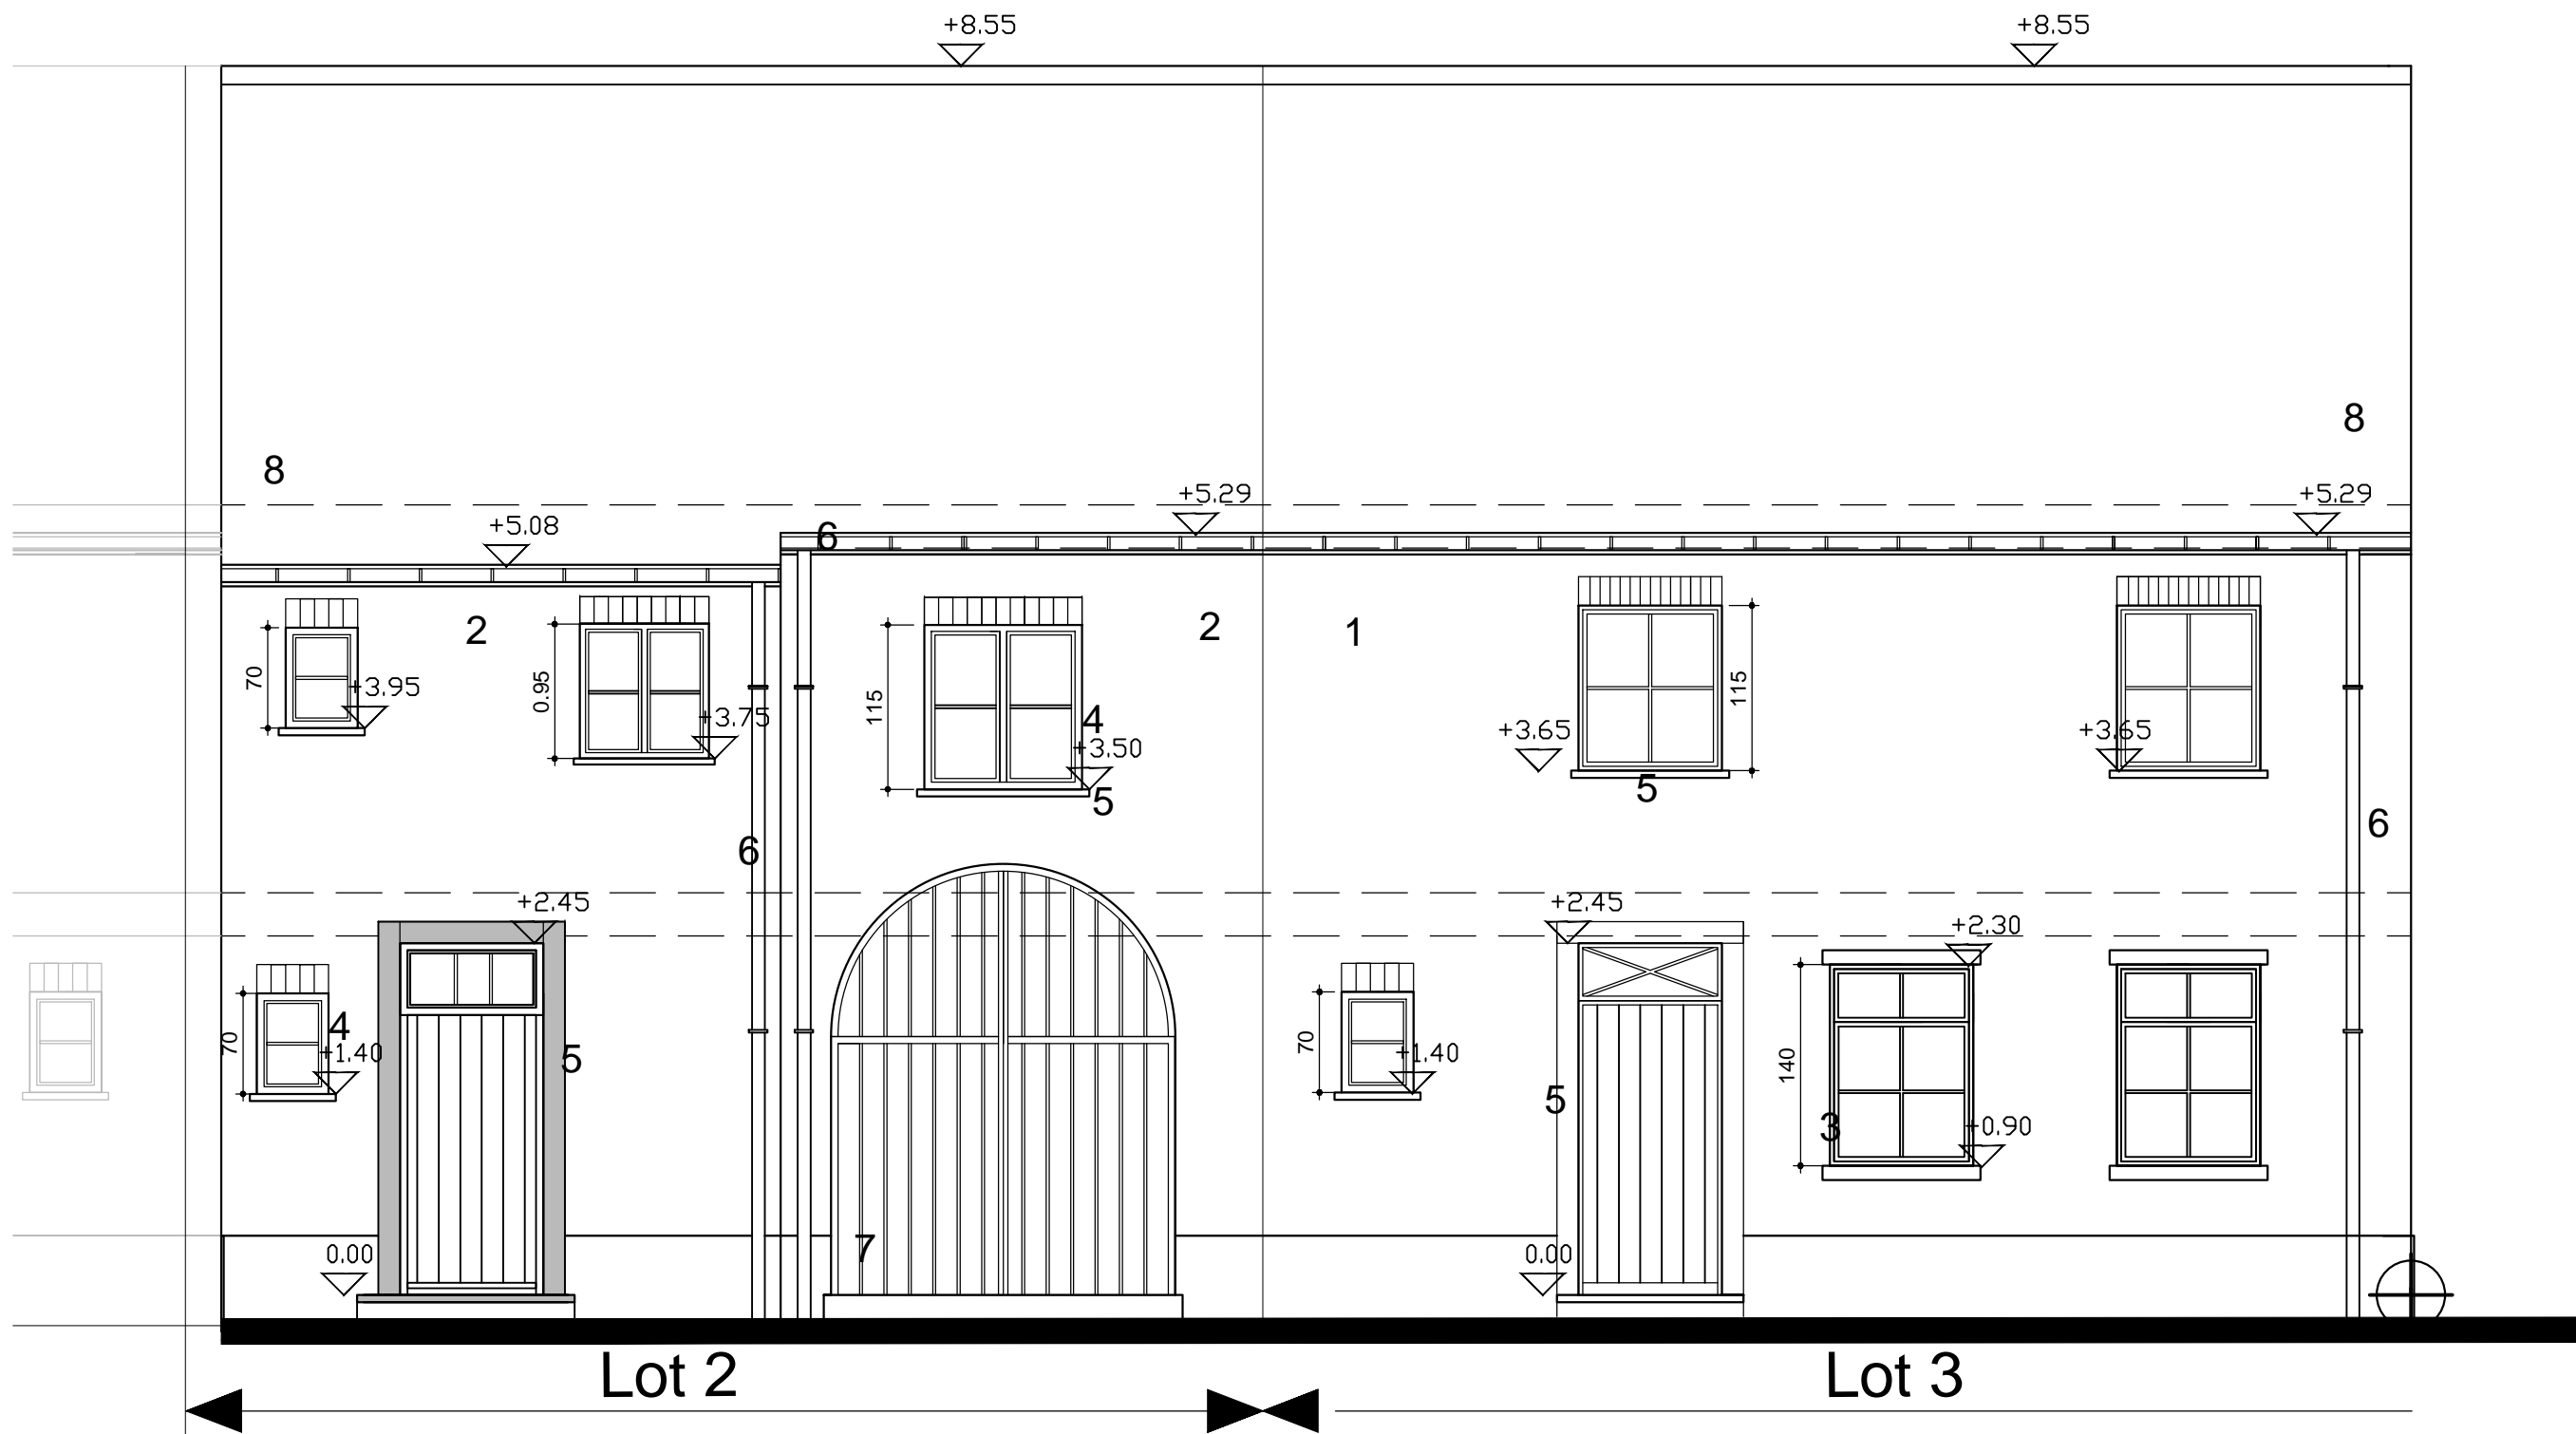

ontwerp tot bouwen 2 woningen

**bouwheer** Ecobo bvba  
Otegemstraat 180  
8550 Zwevegem


**bouwplaats** Oude Heerweg - lot 2 en 3  
8540 Deerlijk  
2e afdeling sectie D nrs. 192 L en m

**architect** ANN ROGIE  
Gauwelstraat 18  
8551 Heestert  
056 75 94 66  
ann\_rogie@hotmail.com

Plan : voorgevel

schaal 1/50 meter

datum 11.09.2019

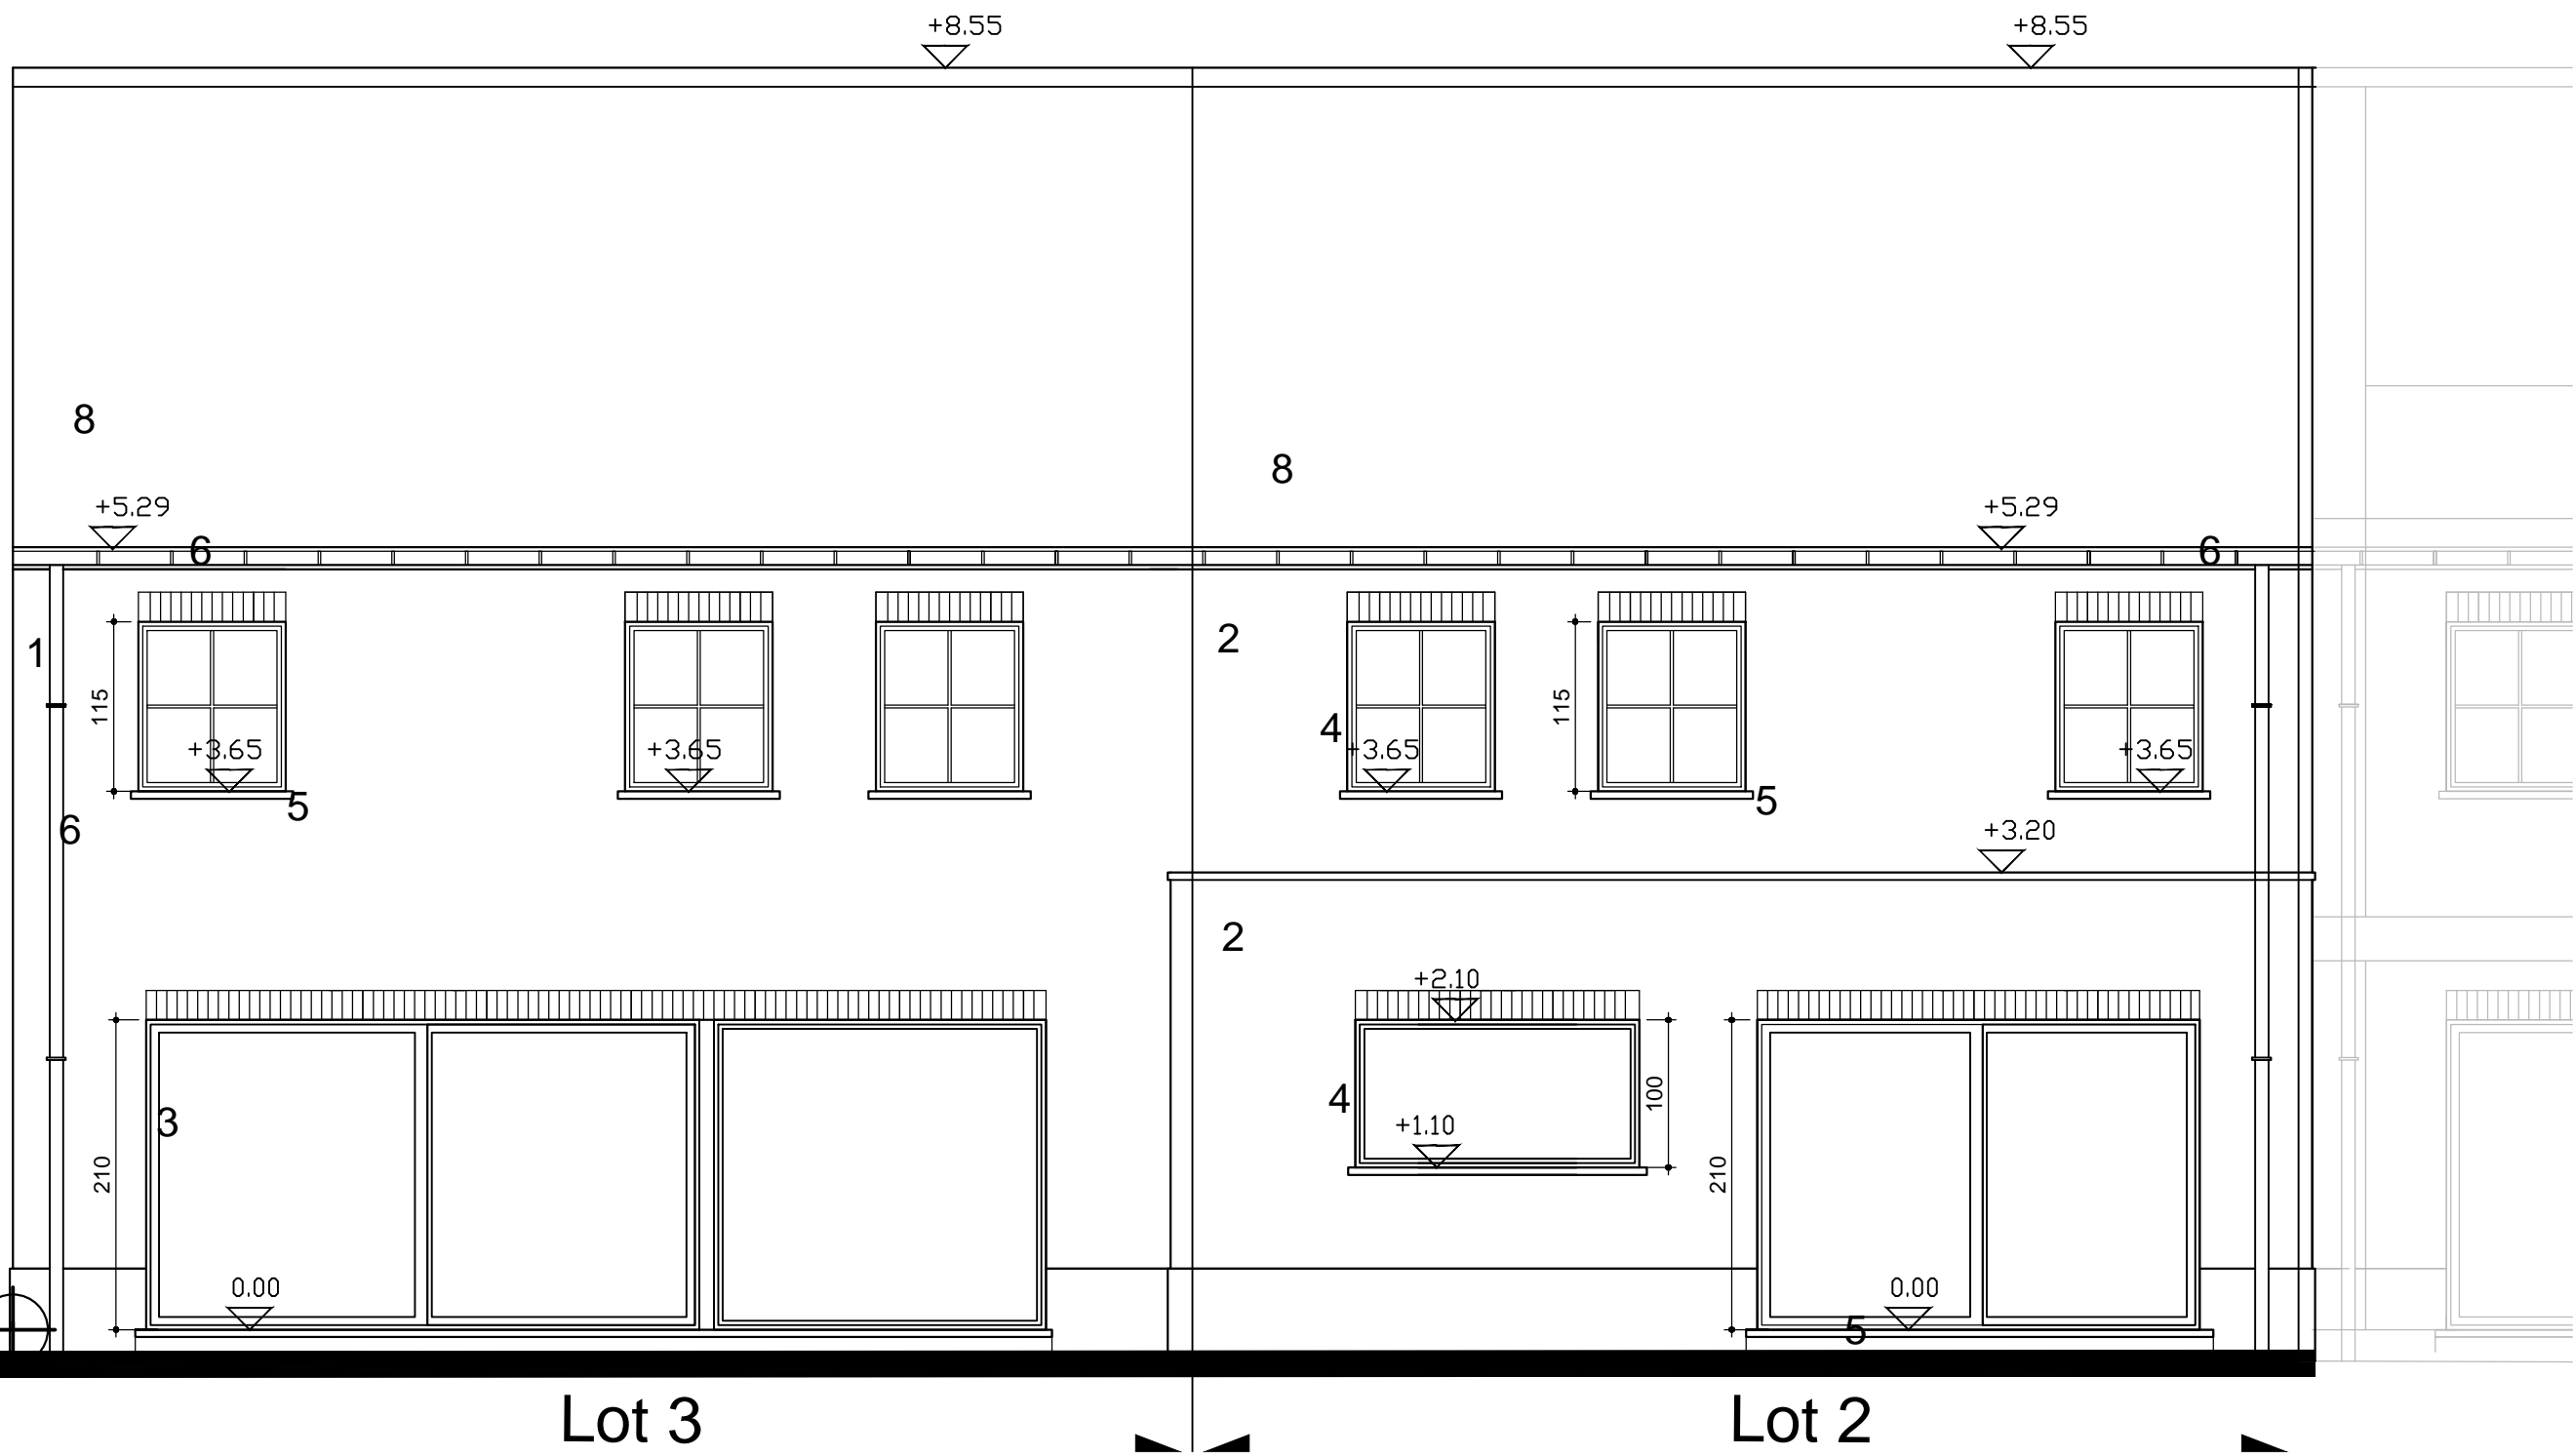

ontwerp tot bouwen 2 woningen

**bouwheer** Ecobo bvba  
Otegemstraat 180  
8550 Zwevegem


**bouwplaats** Oude Heerweg - lot 2 en 3  
8540 Deerlijk  
2e afdeling sectie D nrs. 192 L en m

**architect** ANN ROGIE  
Gauwelstraat 18  
8551 Heestert  
056 75 94 66  
ann\_rogie@hotmail.com

Plan : achtergevel

schaal 1/50 meter

datum 11.09.2019

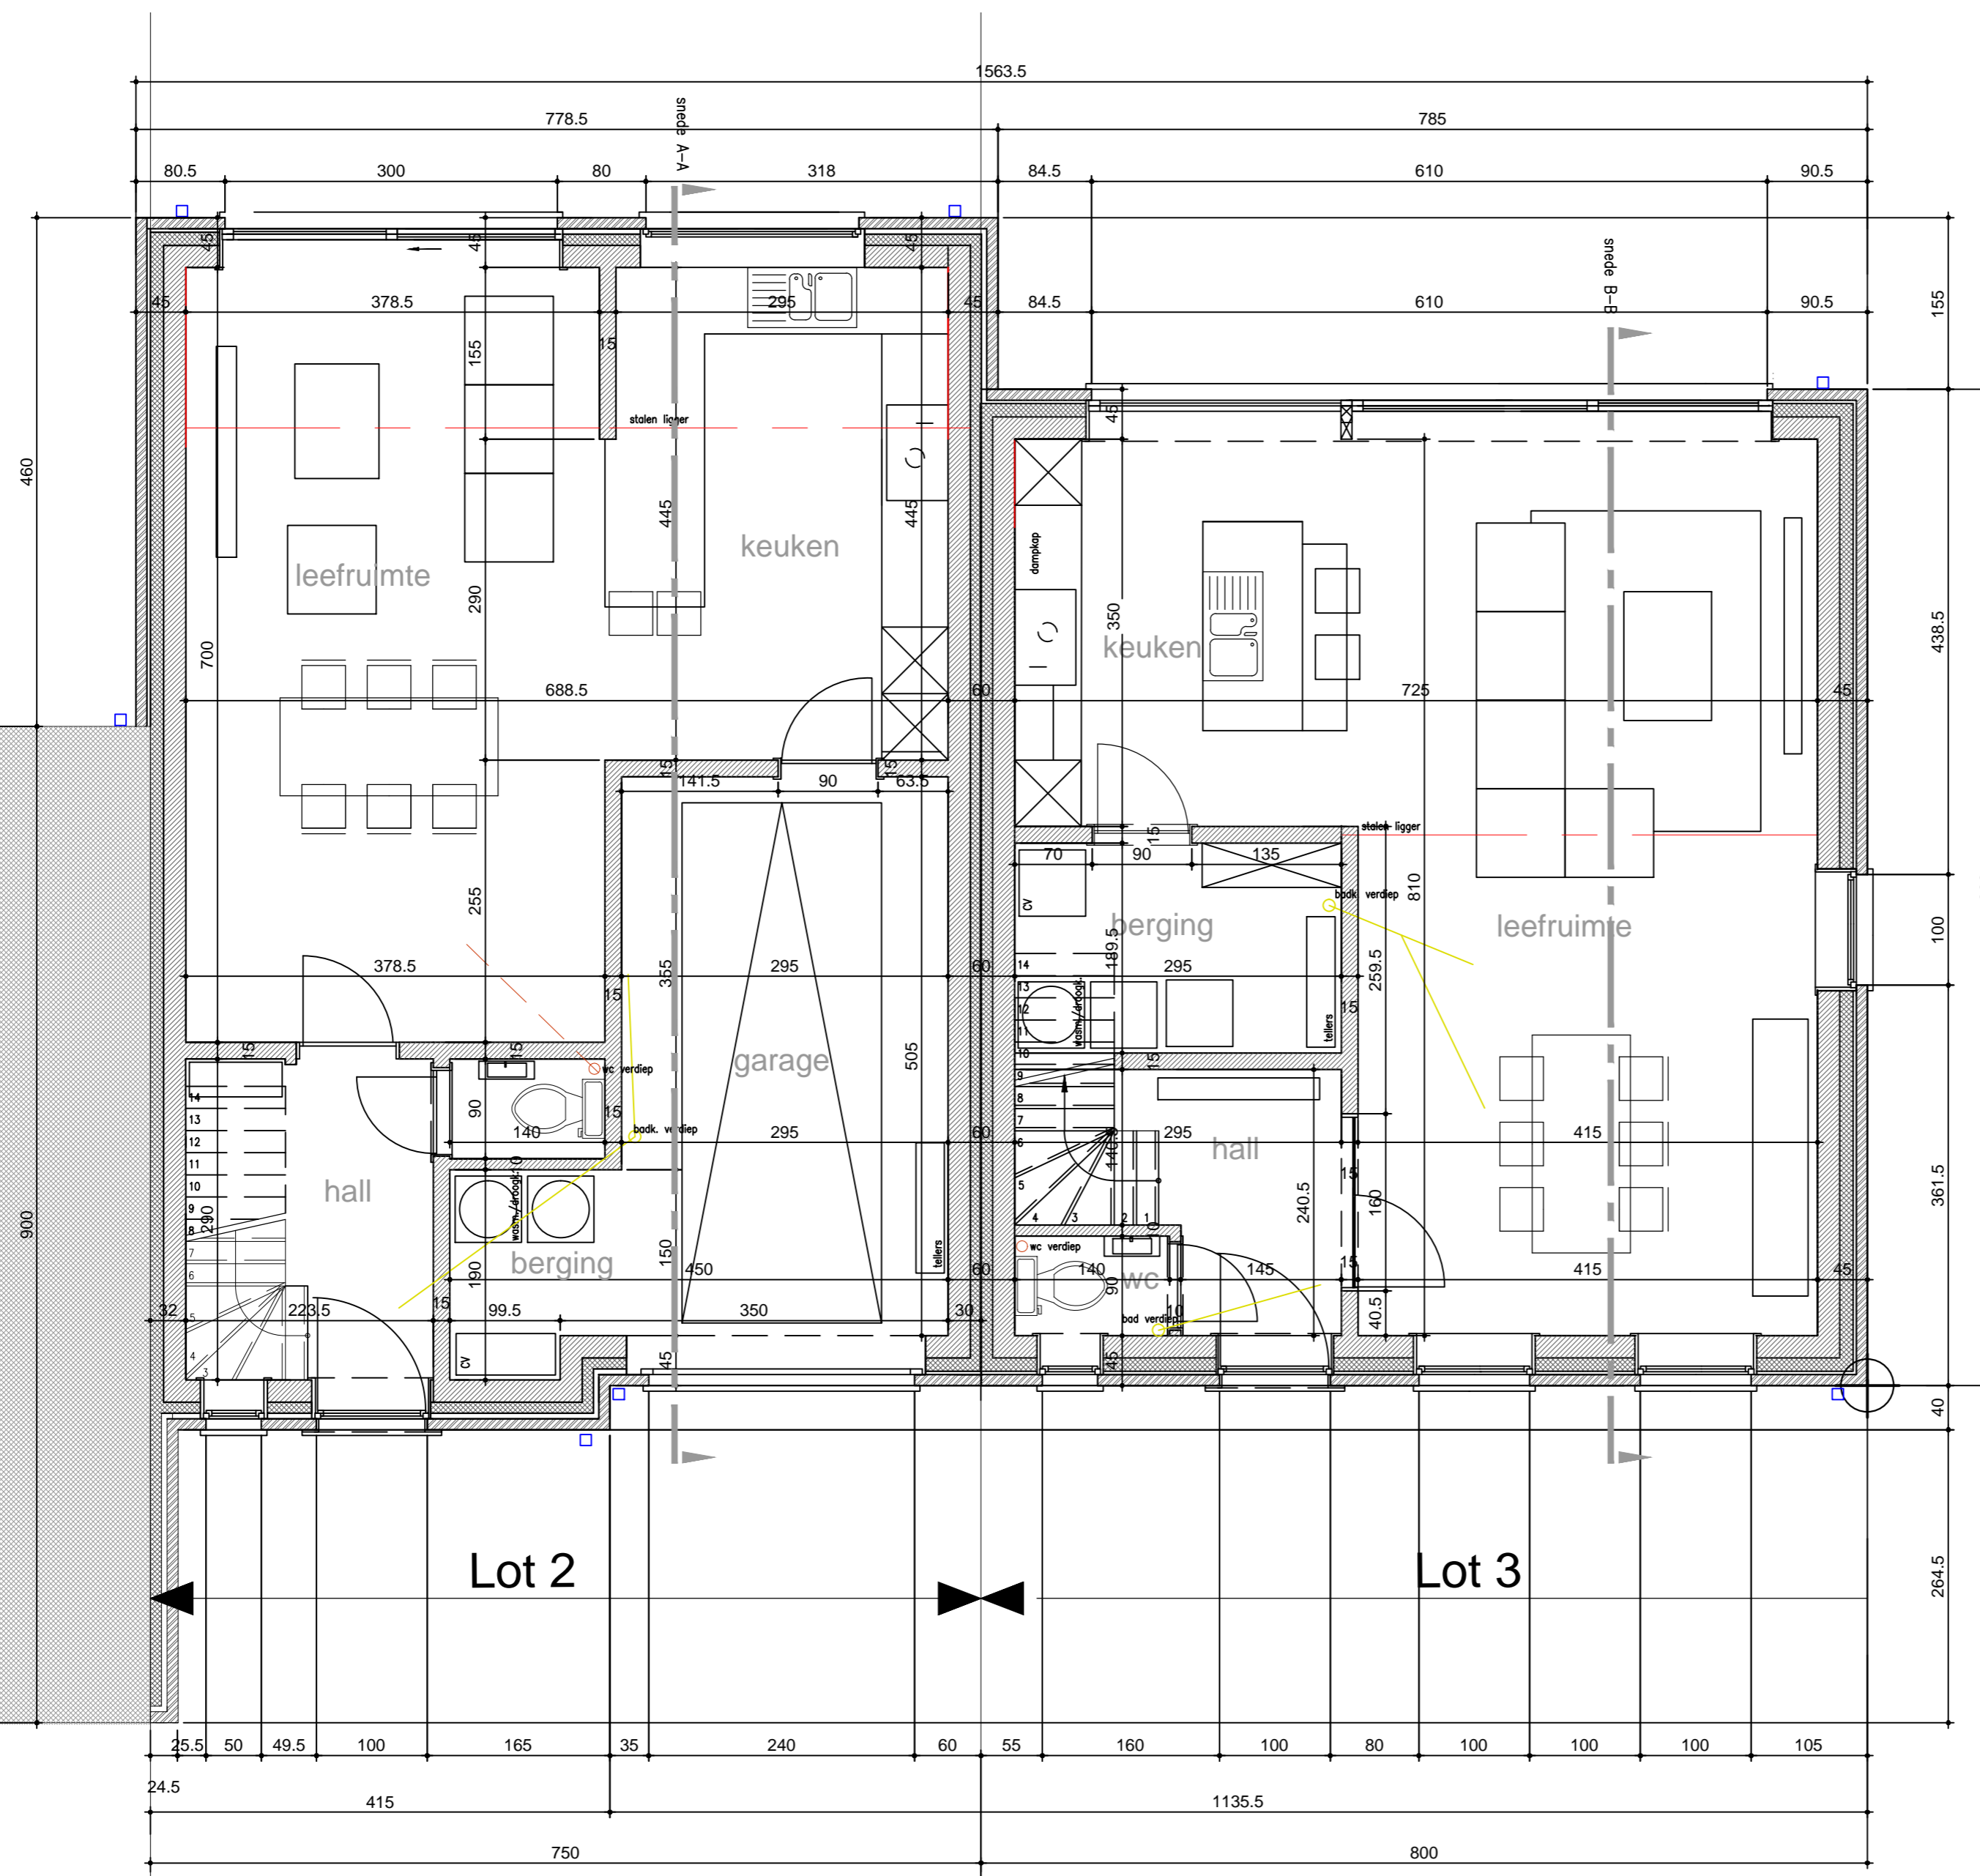

ontwerp tot bouwen 2 woningen


**bouwheer** Ecobo bvba  
 Otegemstraat 180  
 8550 Zwevegem

**bouwplaats** Oude Heerweg - lot 2 en 3  
 8540 Deerlijk  
 2e afdeling sectie D nrs. 192 L en m

**architect** ANN ROGIE  
 Gauwelstraat 18  
 8551 Heestert  
 056 75 94 66  
 ann\_rogie@hotmail.com

**PLAN** grondplan  
 schaal 1/50 meter

datum 11.09.2019

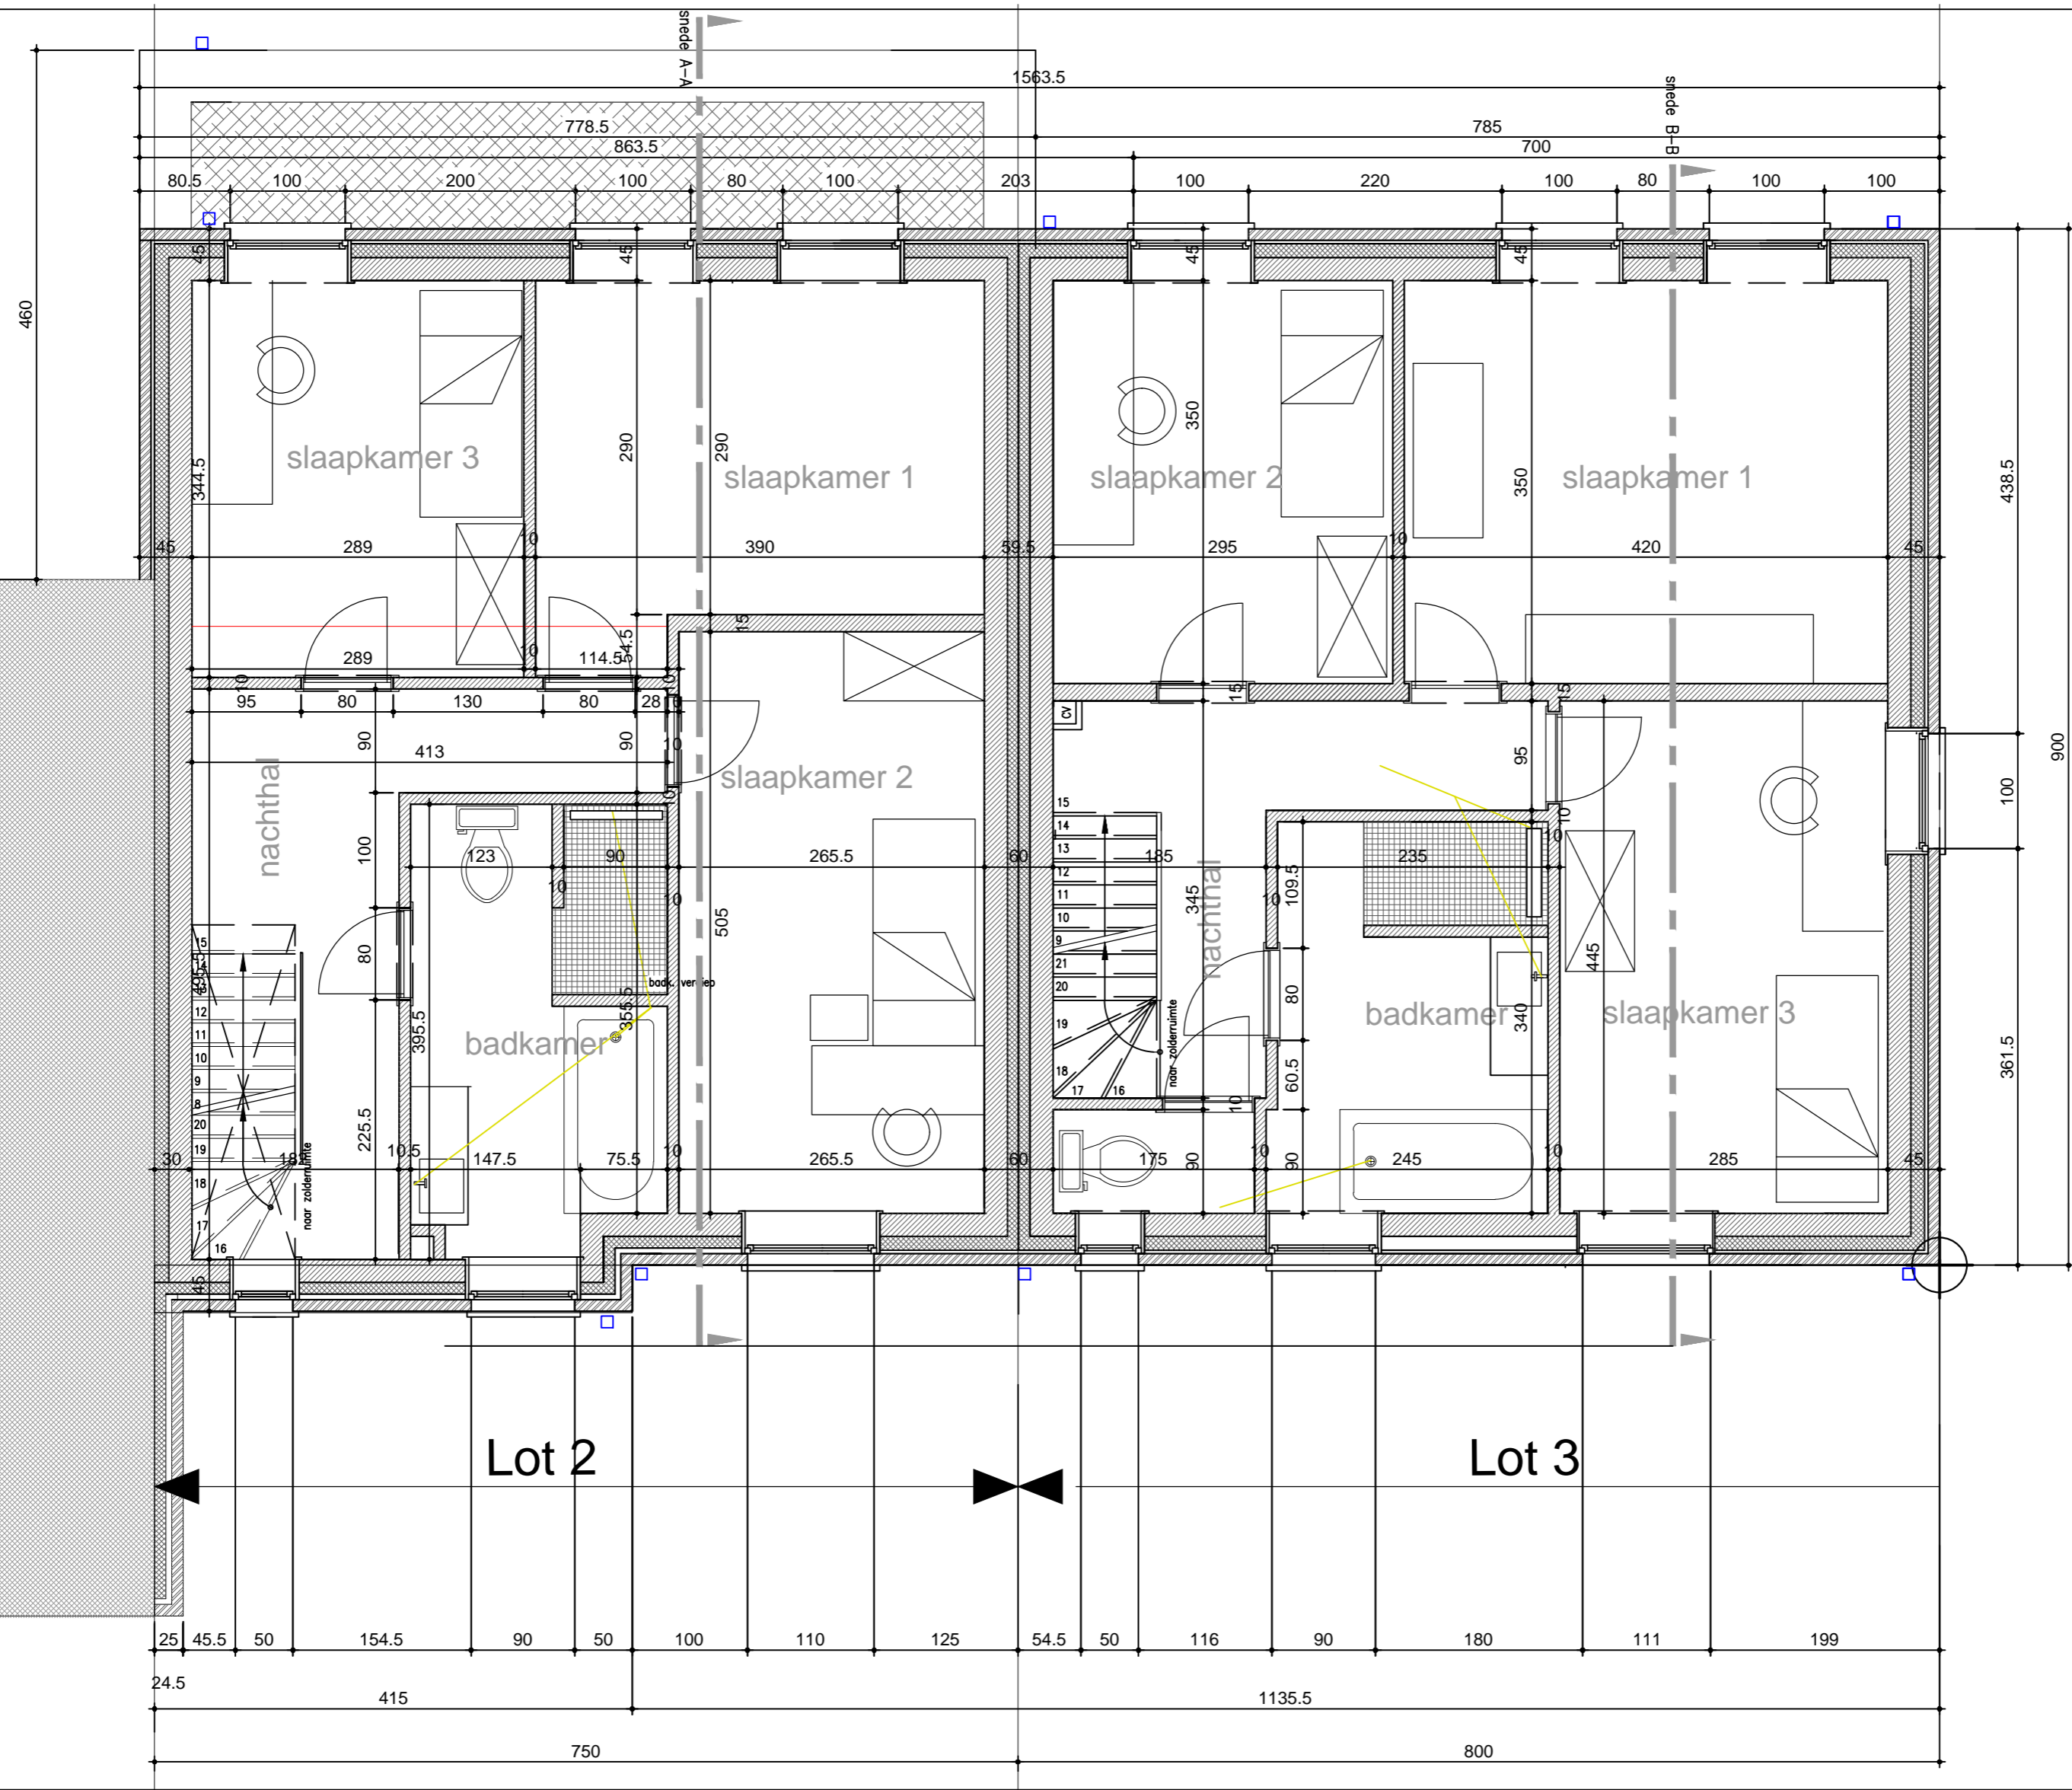

ontwerp tot bouwen 2 woningen


**bouwheer** Ecobo bvba  
 Otegemstraat 180  
 8550 Zwevegem

**bouwplaats** Oude Heerweg - lot 2 en 3  
 8540 Deerlijk  
 2e afdeling sectie D nrs. 192 L en m

**architect** ANN ROGIE  
 Gauwelstraat 18  
 8551 Heestert  
 056 75 94 66  
 ann\_rogie@hotmail.com

**PLAN verdiegingsplan**  
 schaal 1/50 meter

datum 11.09.2019

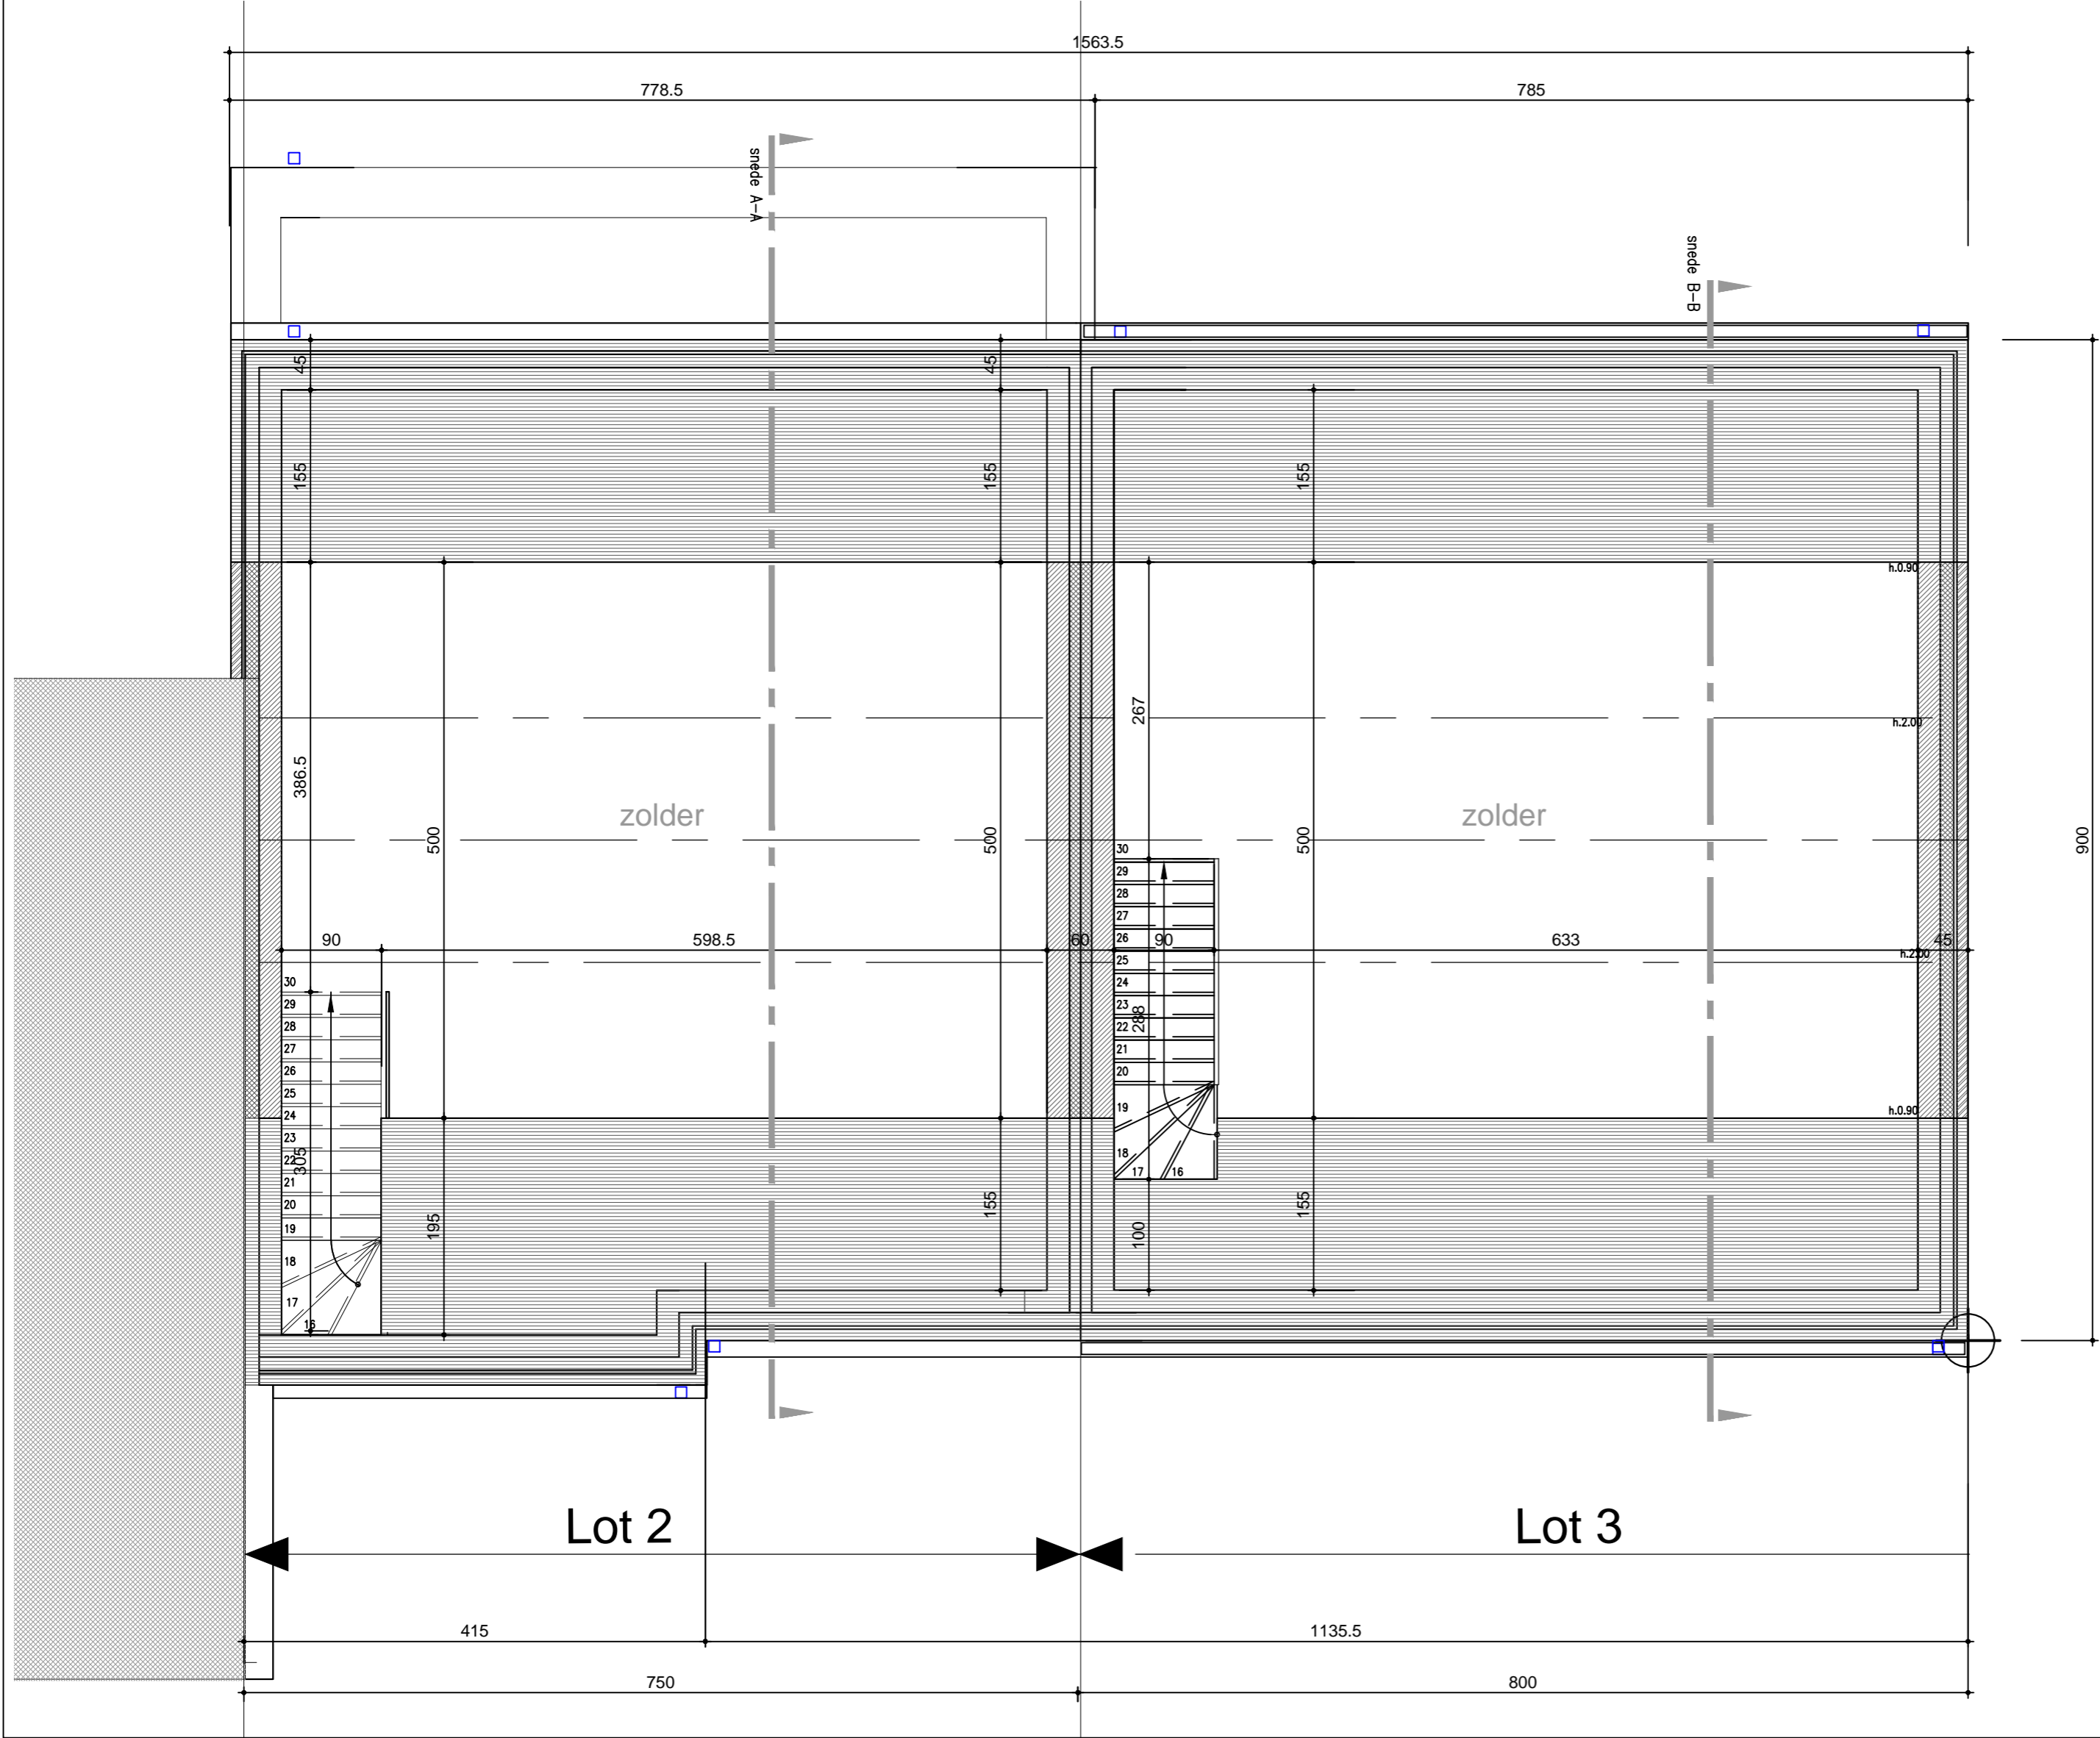

ontwerp tot bouwen 2 woningen


**bouwheer** Ecobo bvba  
 Otegemstraat 180  
 8550 Zwevegem

**bouwplaats** Oude Heerweg - lot 2 en 3  
 8540 Deerlijk  
 2e afdeling sectie D nrs. 192 L en m

**architect**

ANN ROGIE  
 Gauwelstraat 18  
 8551 Heestert  
 056 75 94 66  
 ann\_rogie@hotmail.com

**PLAN zolderplan**  
 schaal 1/50

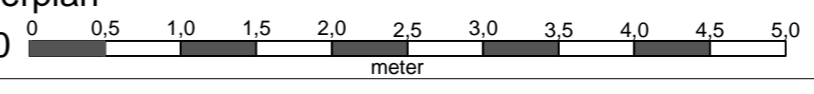

datum 11.09.2019