


perc.nrs. 484 M & 489 S
Marcel MAES – LOUF
Avelgemstraat 55 – 8550 Zwevegem.


GARAGEWEG steenslagverharding

INPLANTINGSPLAN

Schaal 1 / 250

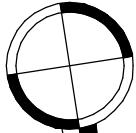

N

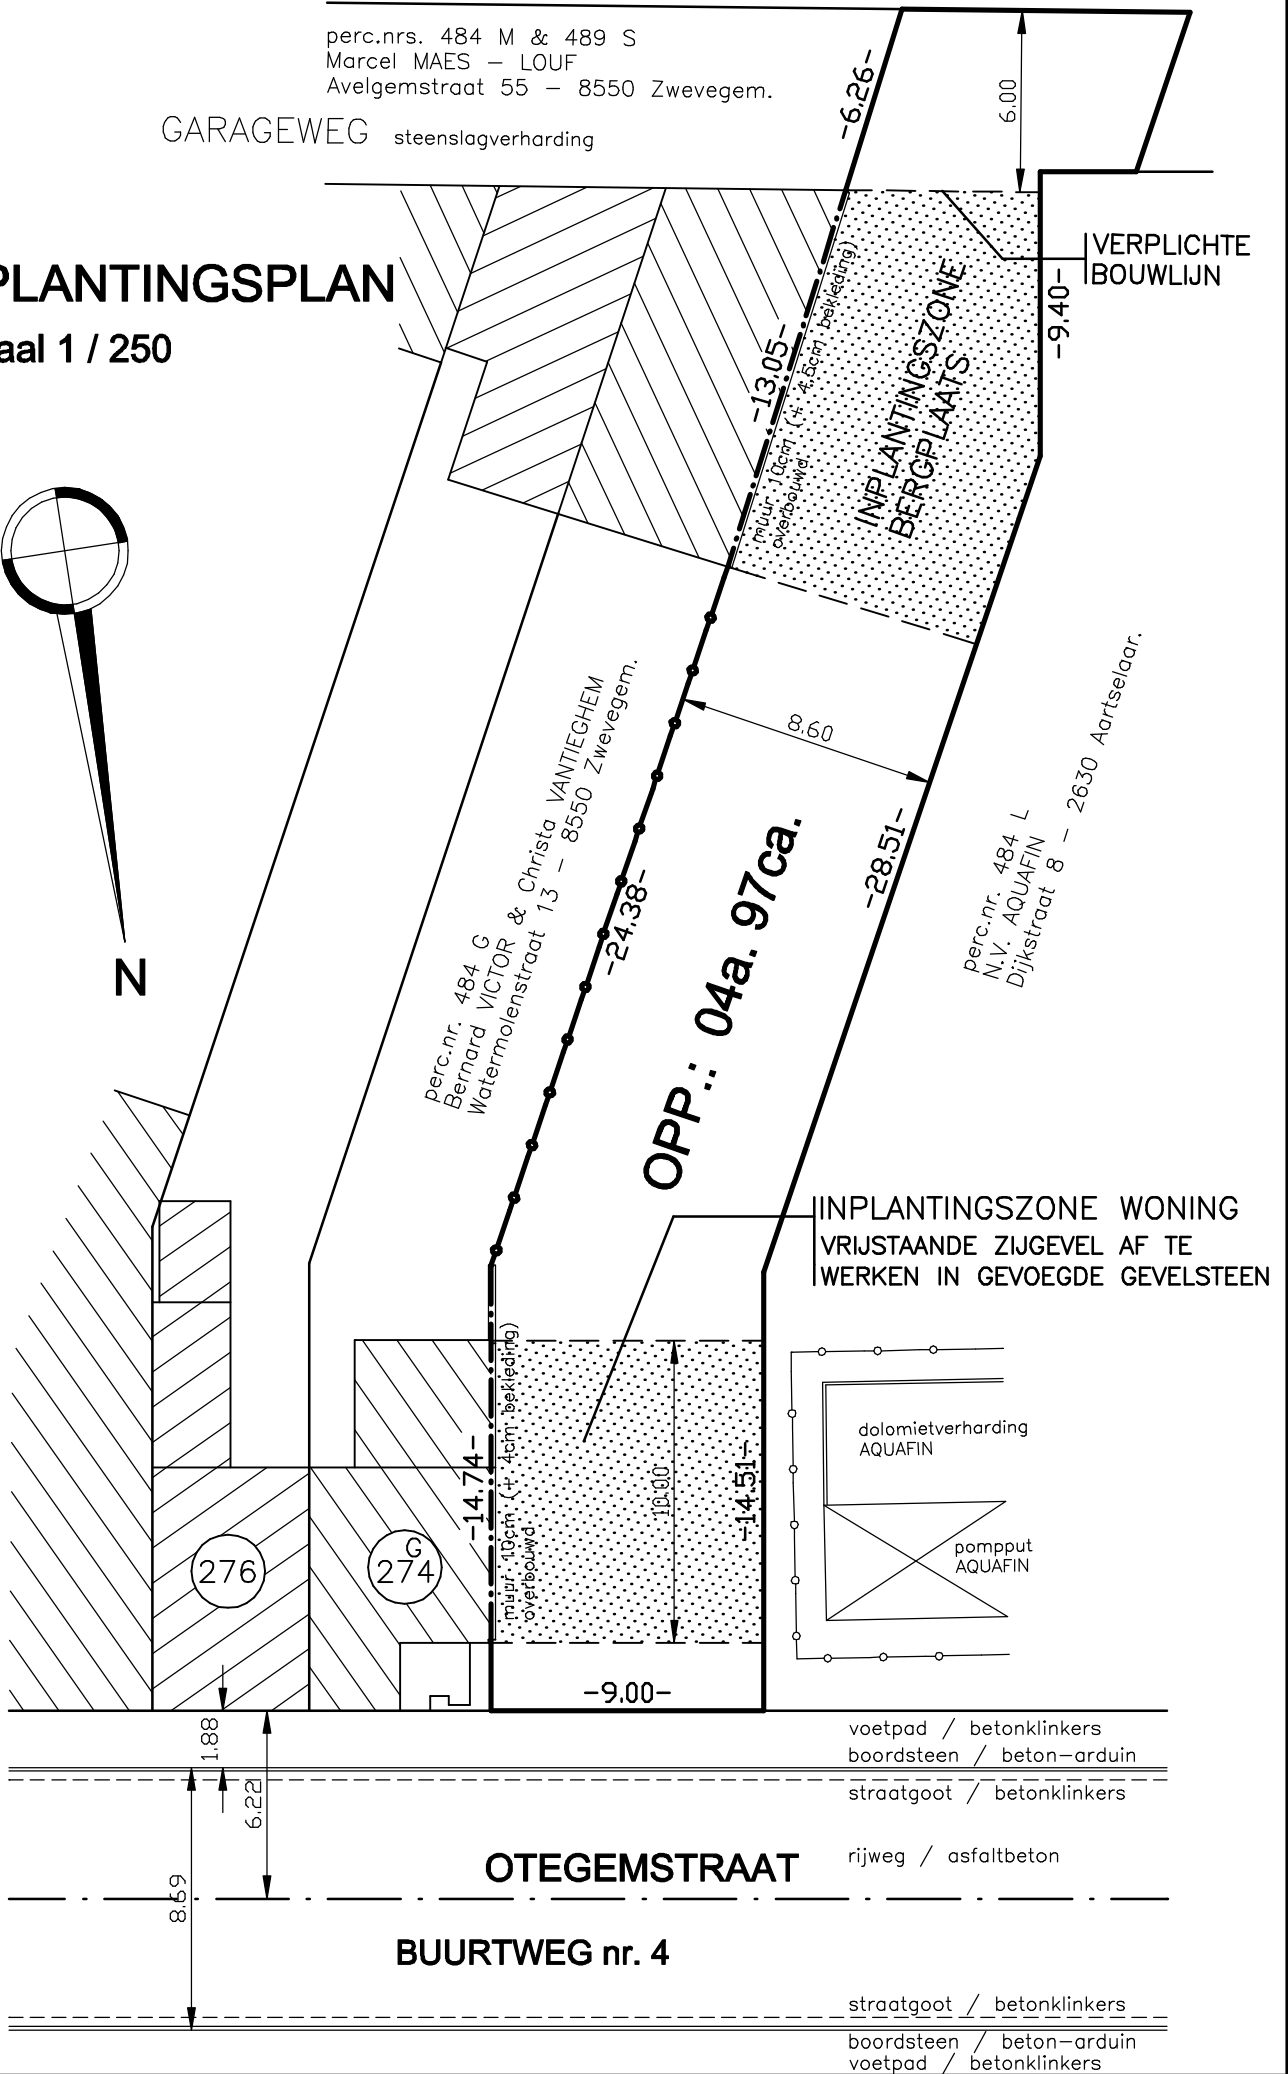

VERPLICHTE BOUWLIJN

INPLANTINGSZONE BERGPLAATS

perc.nr. 484 G
Bernard VICTOR & Christa VANTIEGHEM
Watermolenstraat 13 – 8550 Zwevegem.

OPP.: 04a. 97ca.

perc.nr. 484 L
N.V. AQUAFIN
Dijkstraat 8 – 2630 Aartselaar.

INPLANTINGSZONE WONING VRIJSTAANDE ZIJGEVEL AF TE WERKEN IN GEVOEGDE GEVELSTEEN

dolomietverharding
AQUAFIN
pompput
AQUAFIN

voetpad / betonklinkers
boordsteen / beton-arduin
straatgoot / betonklinkers

OTEGEMSTRAAT

rijweg / asfaltbeton

BUURTWEG nr. 4

straatgoot / betonklinkers
boordsteen / beton-arduin
voetpad / betonklinkers