


EVERGREEN EVERGREEN PLUS

Aluminium verandasysteem
met thermische onderbreking

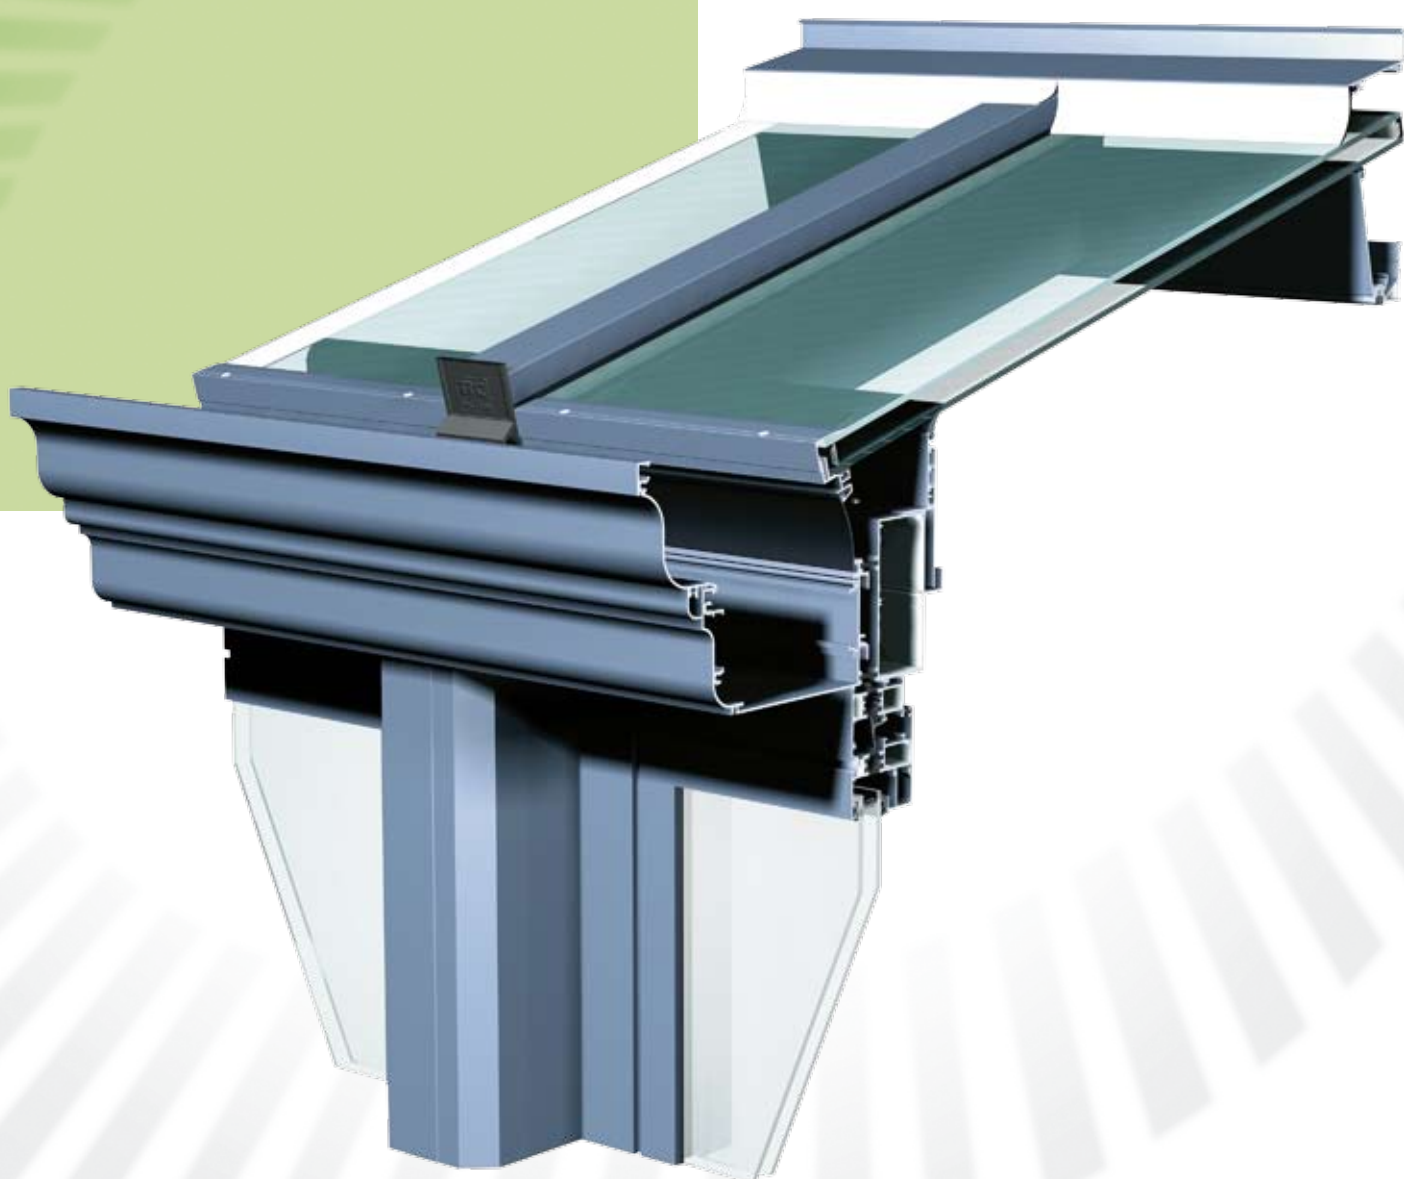

EVERGREEN EVERGREEN PLUS

EIGENSCHAPPEN

Evergreen is een gamma van thermisch onderbroken profielen en accessoires, ontworpen voor de realisatie van verandadaken in rechthoek, facet- of diamantvorm, in klassieke of Victoriaanse stijl.

Beglazing: acrylaat- of polycarbonaatplaten van 16, 25 of 32 mm of geïsoleerd gelaagd glas volgens de vereiste normen.

Thermisch onderbroken goot, samengesteld en afzonderlijk te plaatsen. Ruime wateropvang en verborgen waterafvoer. Decoratieve afwerking aan de voorzijde. Verhogingsprofiel gemakkelijk te plaatsen.

Thermische isolatie d.m.v. glasvezelversterkte polyamide strips 6.6. Zelfdragend aluminium met versterkingsmogelijkheid. Dragerelementen kunnen recht afgezaagd worden, ongeacht de dakhelling. Eenvoudige montage.

100% waterdicht systeem. Water dat tussen de panelen en het bevestigingsprofiel terechtkomt, wordt via een ingenieus systeem naar de verandagoot afgevoerd.

Alle bevestigingsschroeven zijn onzichtbaar.


Dragers in klassiek en Victoriaans design.

Het muurprofiel laat een helling toe tussen 7° en 30° (Evergreen) en tussen 7° en 45° (Evergreen Plus) en biedt voldoende ruimte om de uitzetting van de platen op te vangen.


Het isolerend pvc-profiel boven de drager is eveneens verankerd in het midden van de drager zodat tijdens de bevestiging van het aluminium bouwprofiel het pvc-profiel niet kan vervormen en absolute bevestigingszekerheid geeft.

De bevestiging aan het dubbel glas en de acrylaat- of polycarbonaatplaten gebeurt d.m.v. een EPDM dichting of met een aluminium profiel in de kleur van de veranda, hetgeen de esthetiek ten goede komt.

Evergreen sluit aan op alle Sapa Building System reeksen.

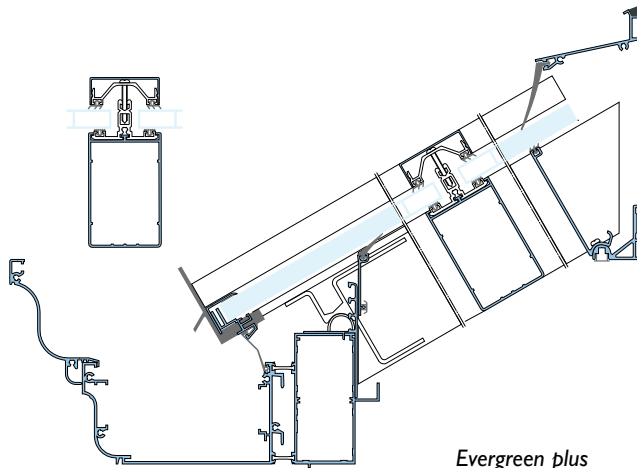


Evergreen plus

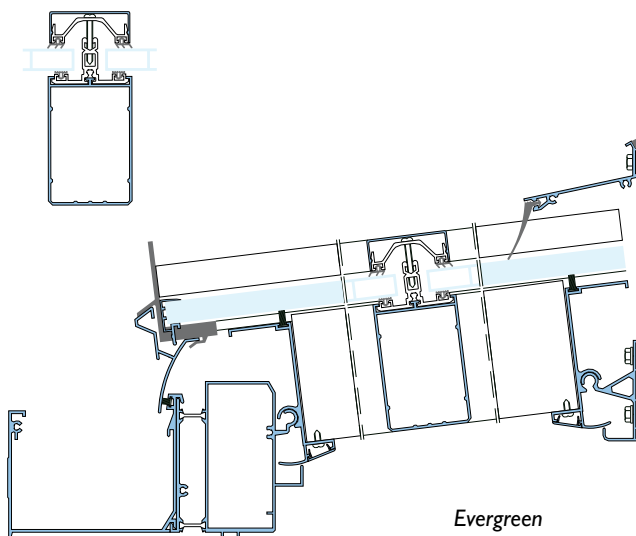

Evergreen

THERMISCHE ISOLATIE

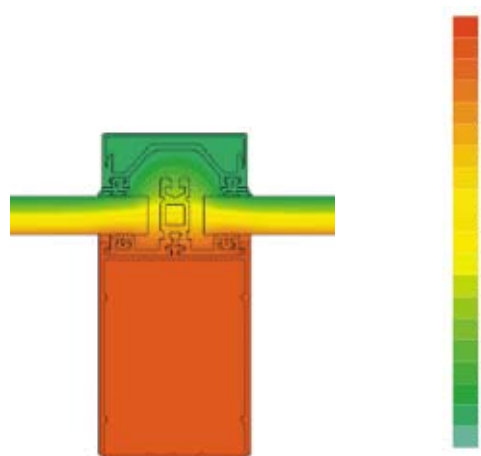

Sapa RC System nv

Postadres Industrielaan 17, BE-8810 Lichtervelde Tel. +32 51 72 96 66 Fax +32 51 72 96 89

Postadres Industriezone Roosveld 11, BE-3400 Landen Tel. +32 11 69 03 11 Fax +32 11 83 20 04

E-mail buildingsystem.be@sapagroup.com Website www.sapabuildingsystem.be

Sapa RC System bv

Bezoekadres Minervum 7067, NL-4817 ZK Breda Postadres Minervum 7067, NL-4817 ZK Breda

Tel. +31 76 587 34 00 Fax +31 76 571 94 85 E-mail breda@sapagroup.com Website www.sapabuildingsystem.nl

sapa: