




Afmetingen in cm, tenzij anders vermeld
 0 1 2 3 4 5 m

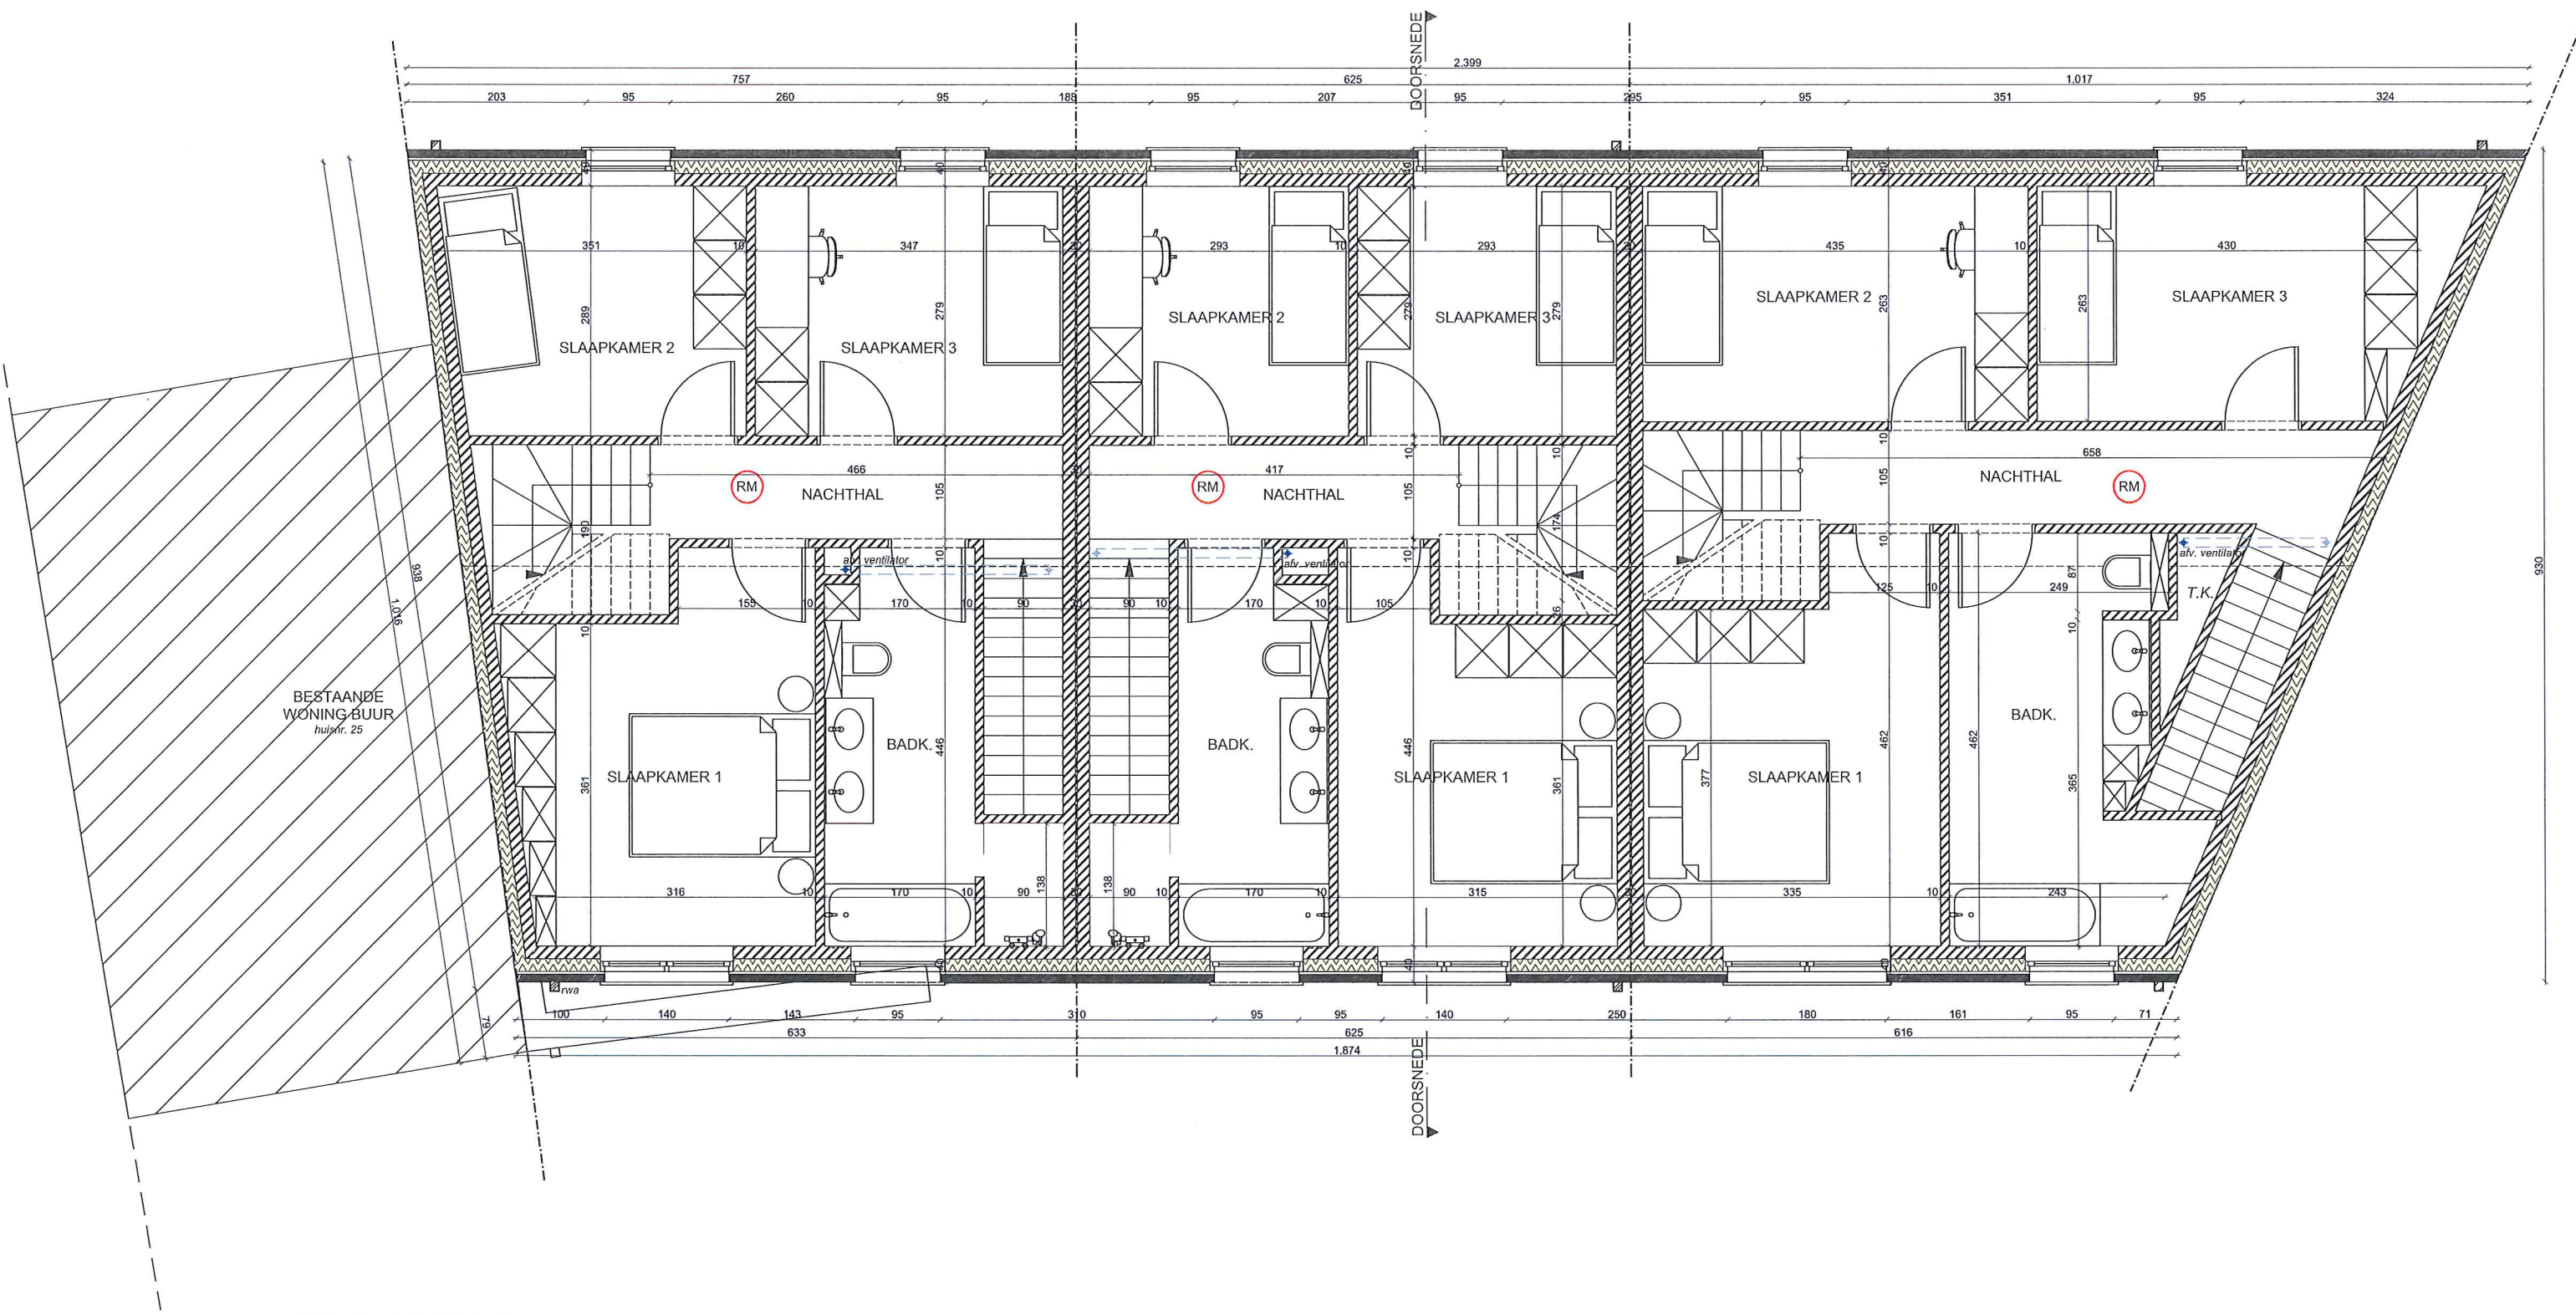

Afmetingen in cm, tenzij anders vermeld
 0 1 2 3 4 5 m

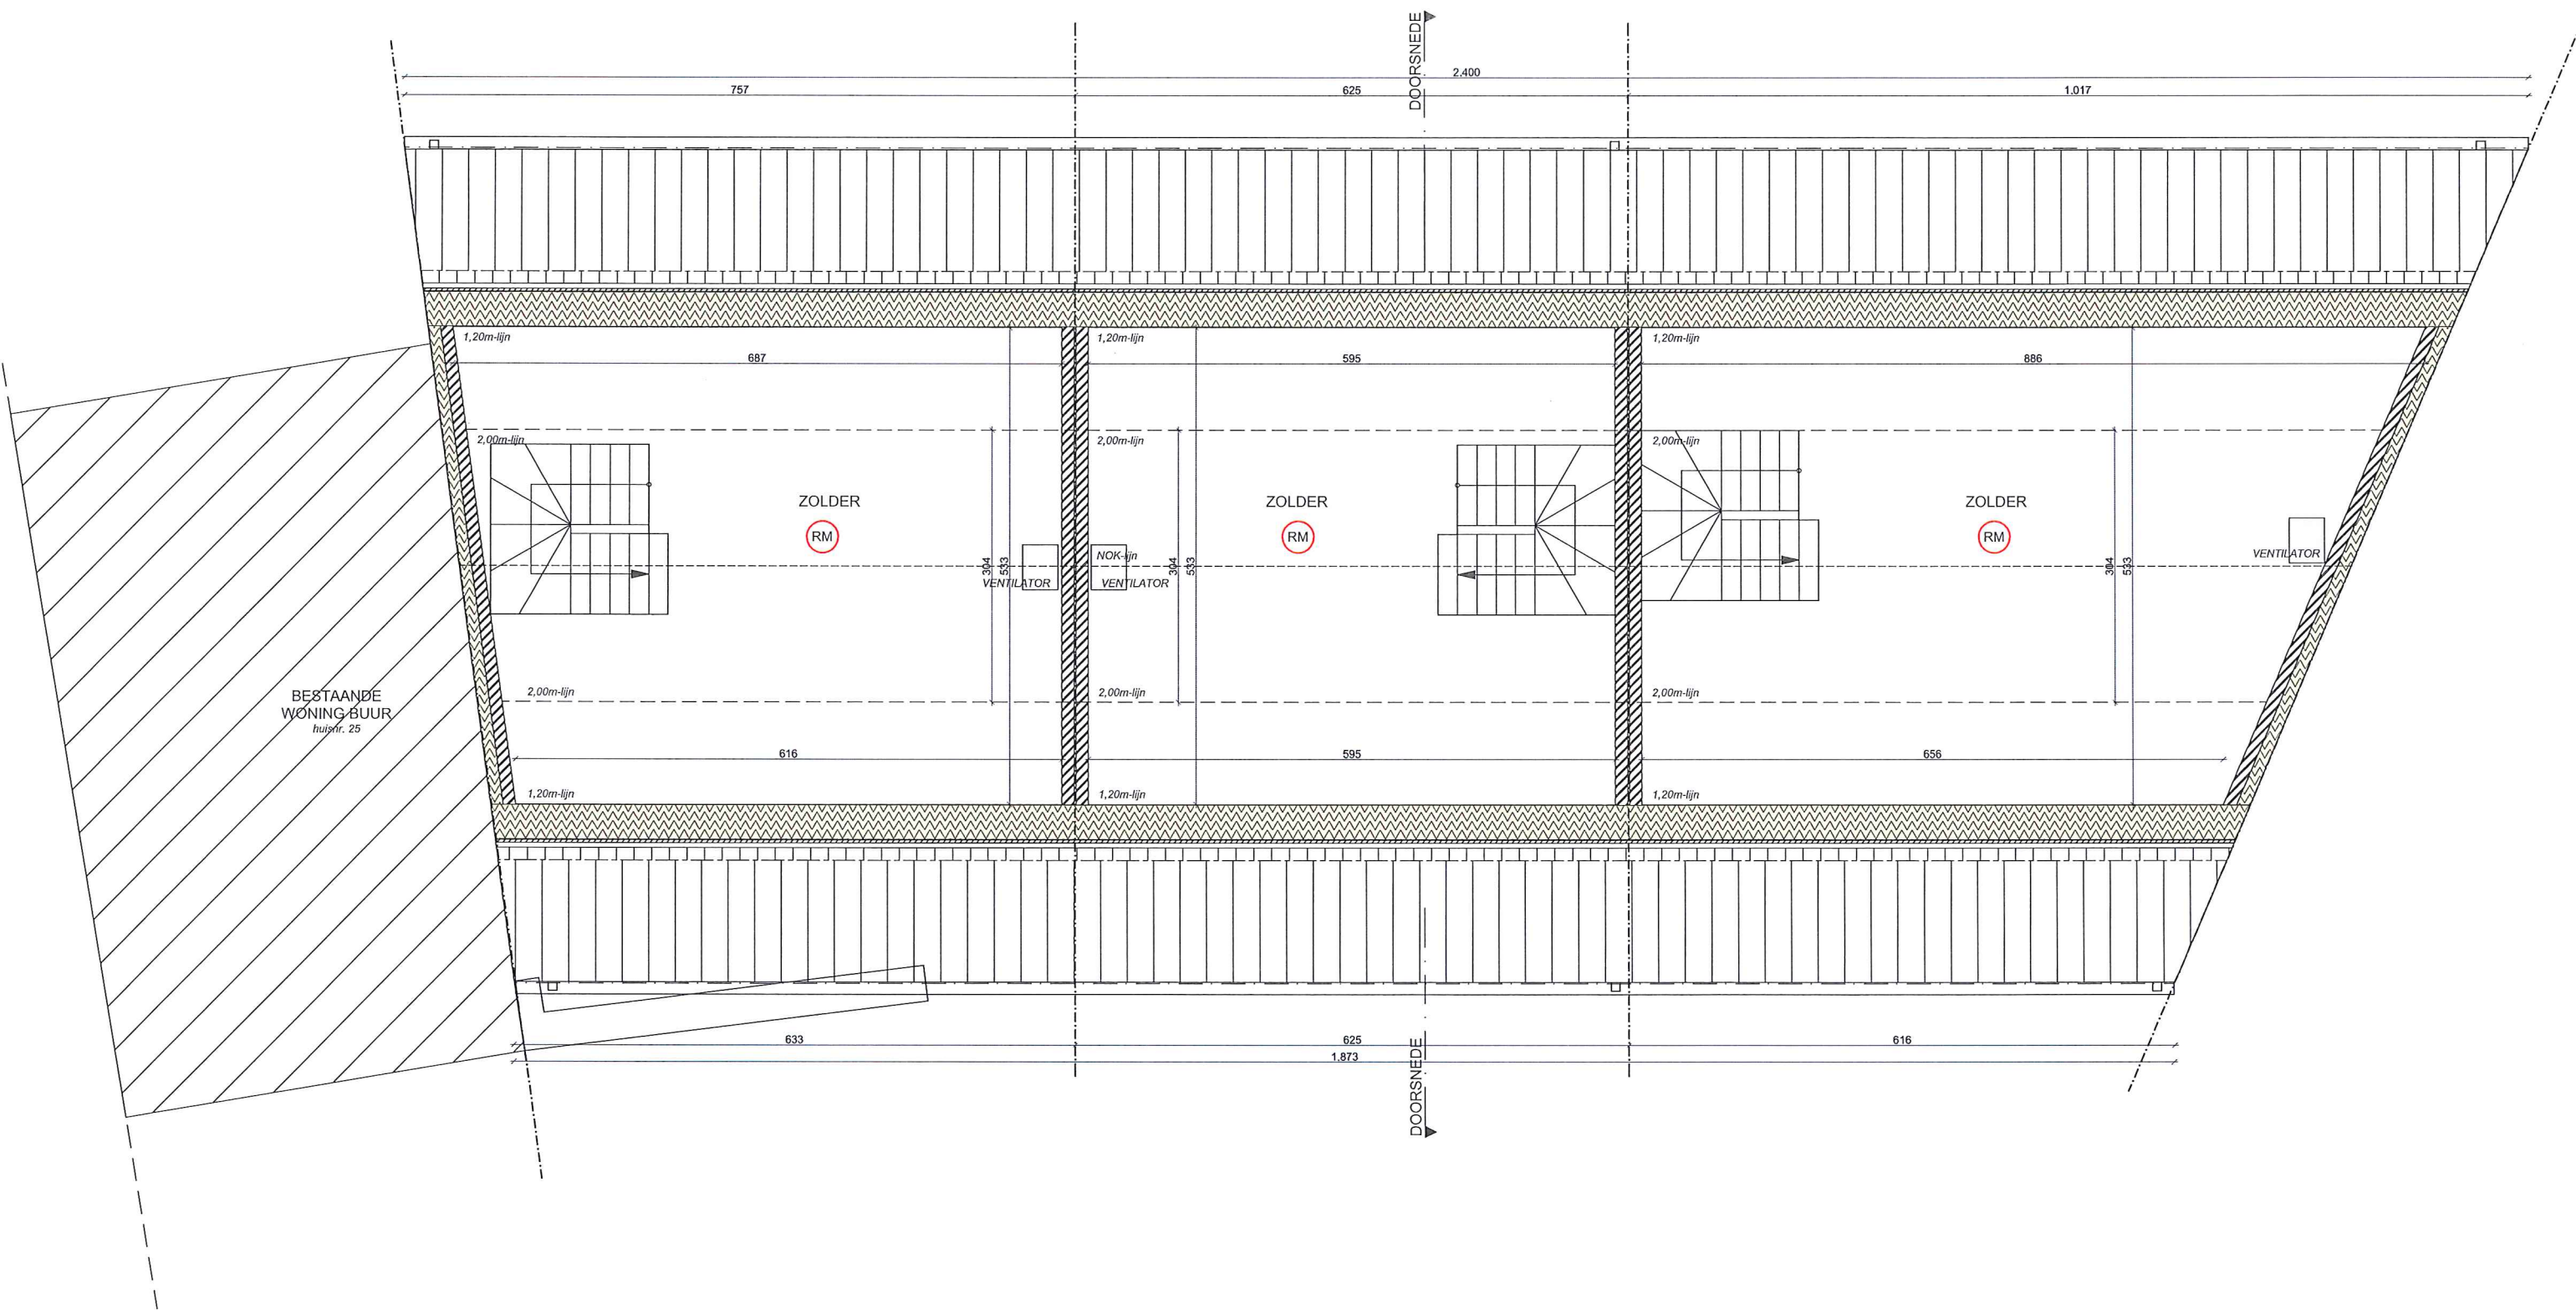

Afmetingen in cm, tenzij anders vermeld
 0 1 2 3 4 5 m

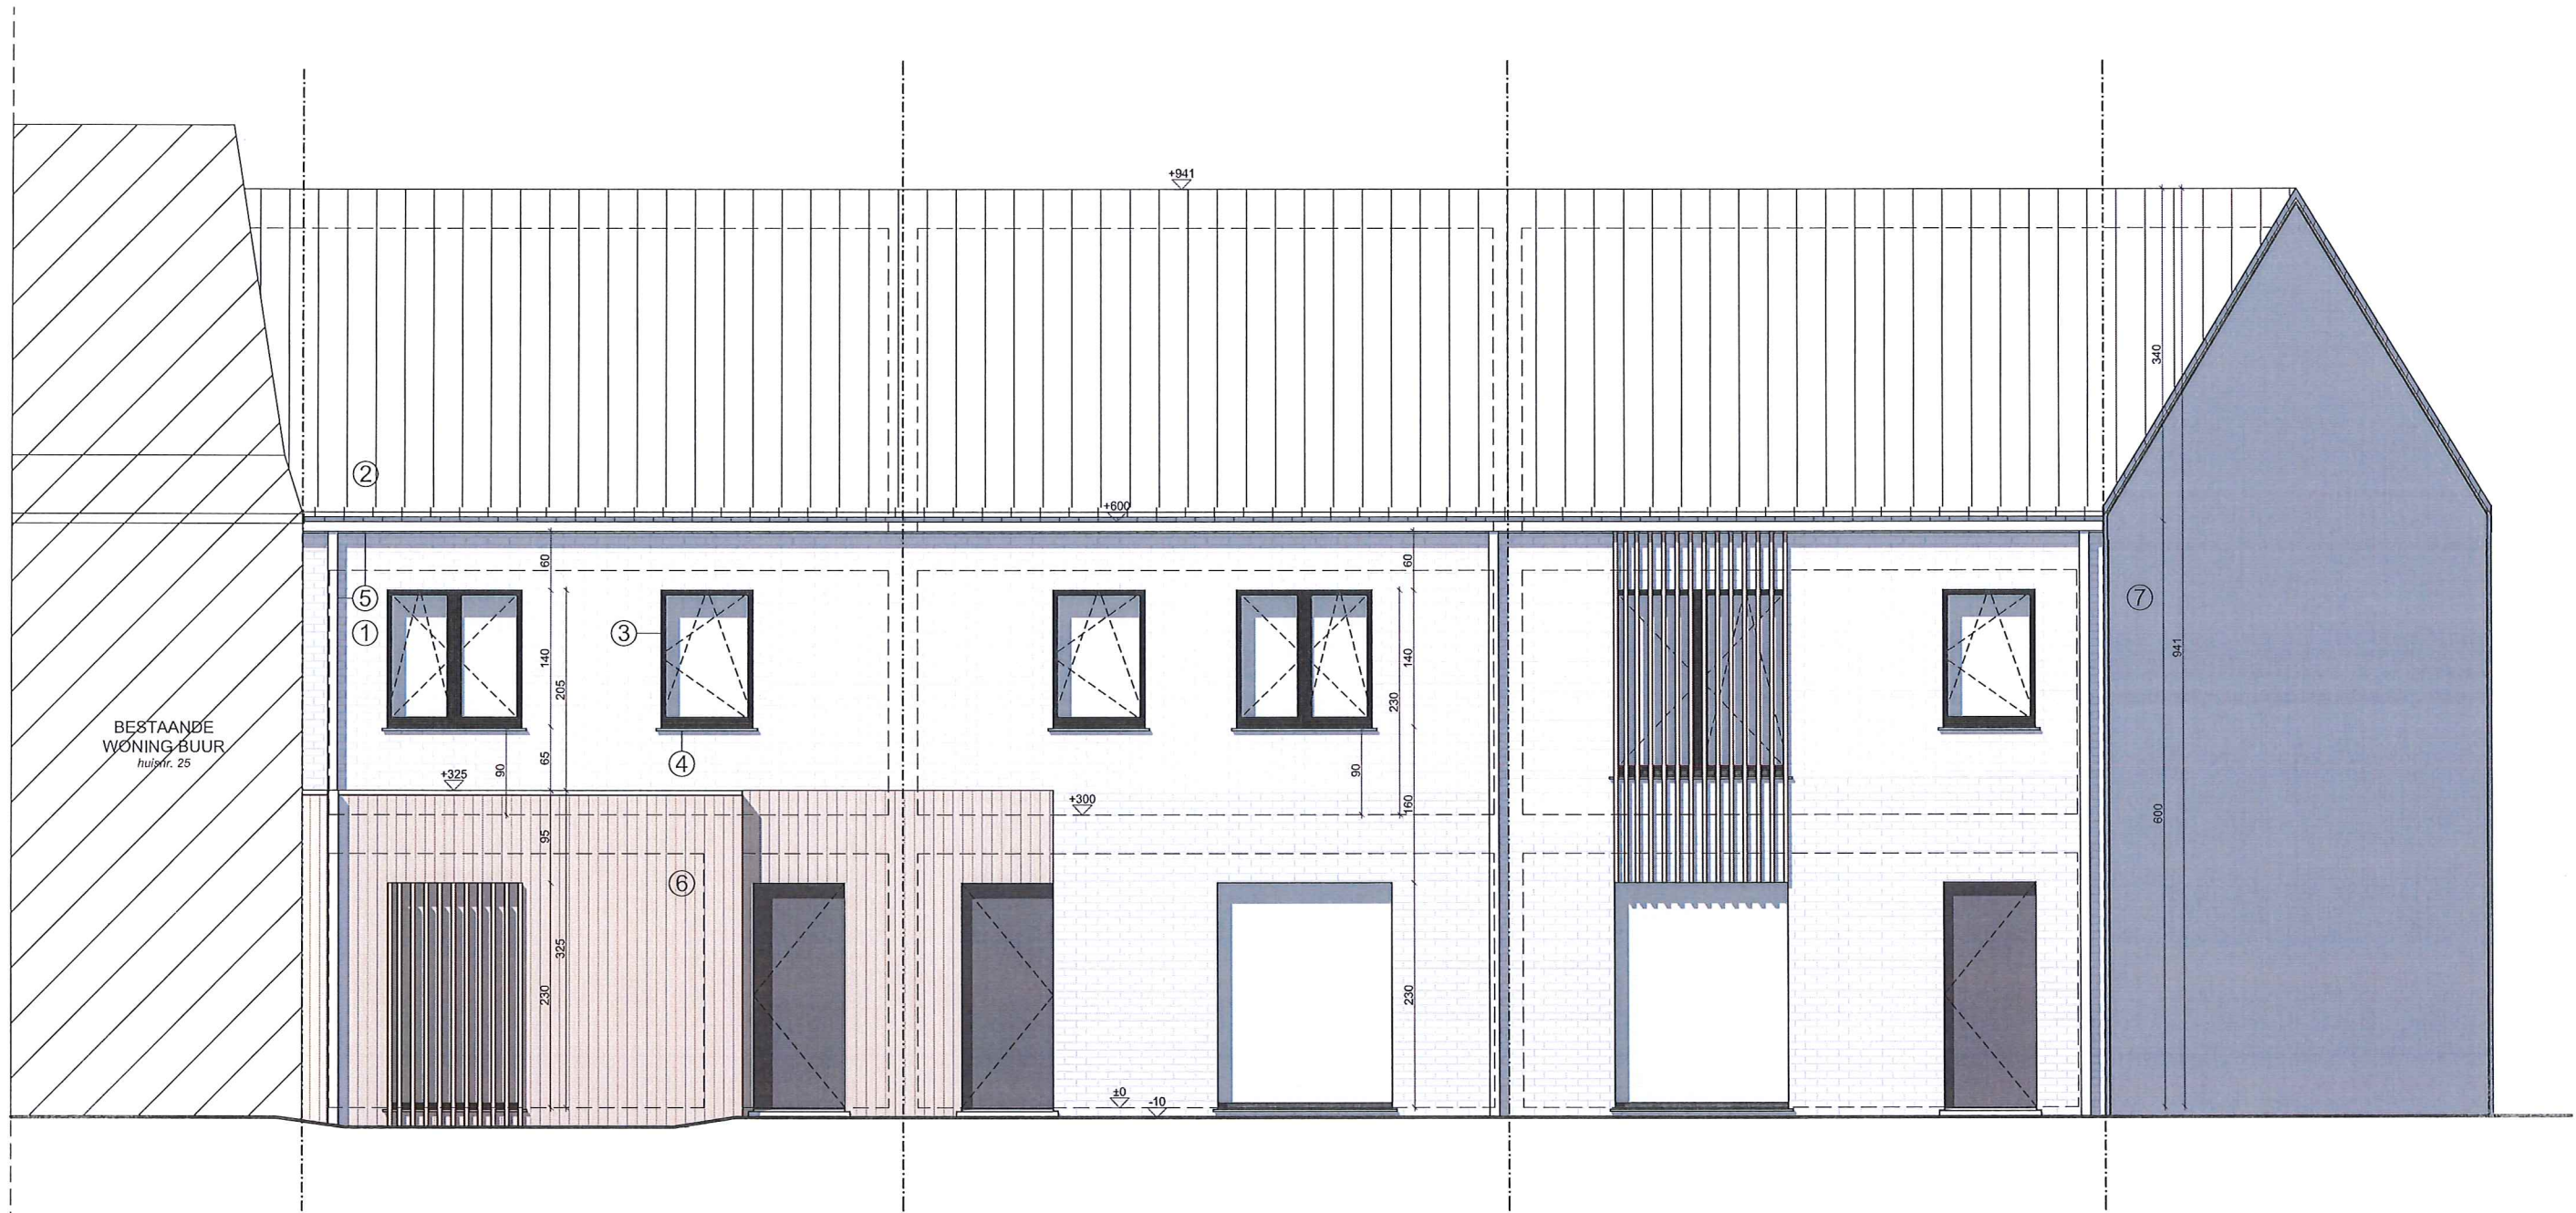

Afmetingen in cm, tenzij anders vermeld
 0 1 2 3 4 5 m

Vorgevel

BOUWHEER : Ecobo

BOUWPLAATS : Terbiest 27 - 9550 Herzele

DATUM : 12/07/2023

SCHAAL : 1:50

Afmetingen in cm
 tenzij anders vermeld

A2