


ontwerp tot slopen van twee woningen met bijgebouwen
en bouwen van 3 woningen

bouwheer ECOBO bvba
Otegemstraat 180
8550 Zwevegem

bouwplaats Sint-Annastraat 22/24
8553 Otegem
3e afdeling sectie A nr. 808b² en 808c²

architect ANN ROGIE
Gauwelstraat 18
8551 Heestert
056 75 94 66
ann_rogie@hotmail.com


PLAN voorgevel
BA_3woningen_G_N_1_voorgevel

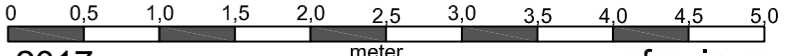schaal 1/50  afm. in m.
datum 27.01.2017

perceelsoppervlakte : 237 m²
 terras in tegels 17 m²
 horiz. dakopp. 87.37 m²

perceelsoppervlakte : 159 m²
 terras in tegels 16 m²
 horiz. dakopp. 84.74 m²

perceelsoppervlakte : 268 m²
 terras in tegels 16 m²
 horiz. dakopp. 86.72 m²

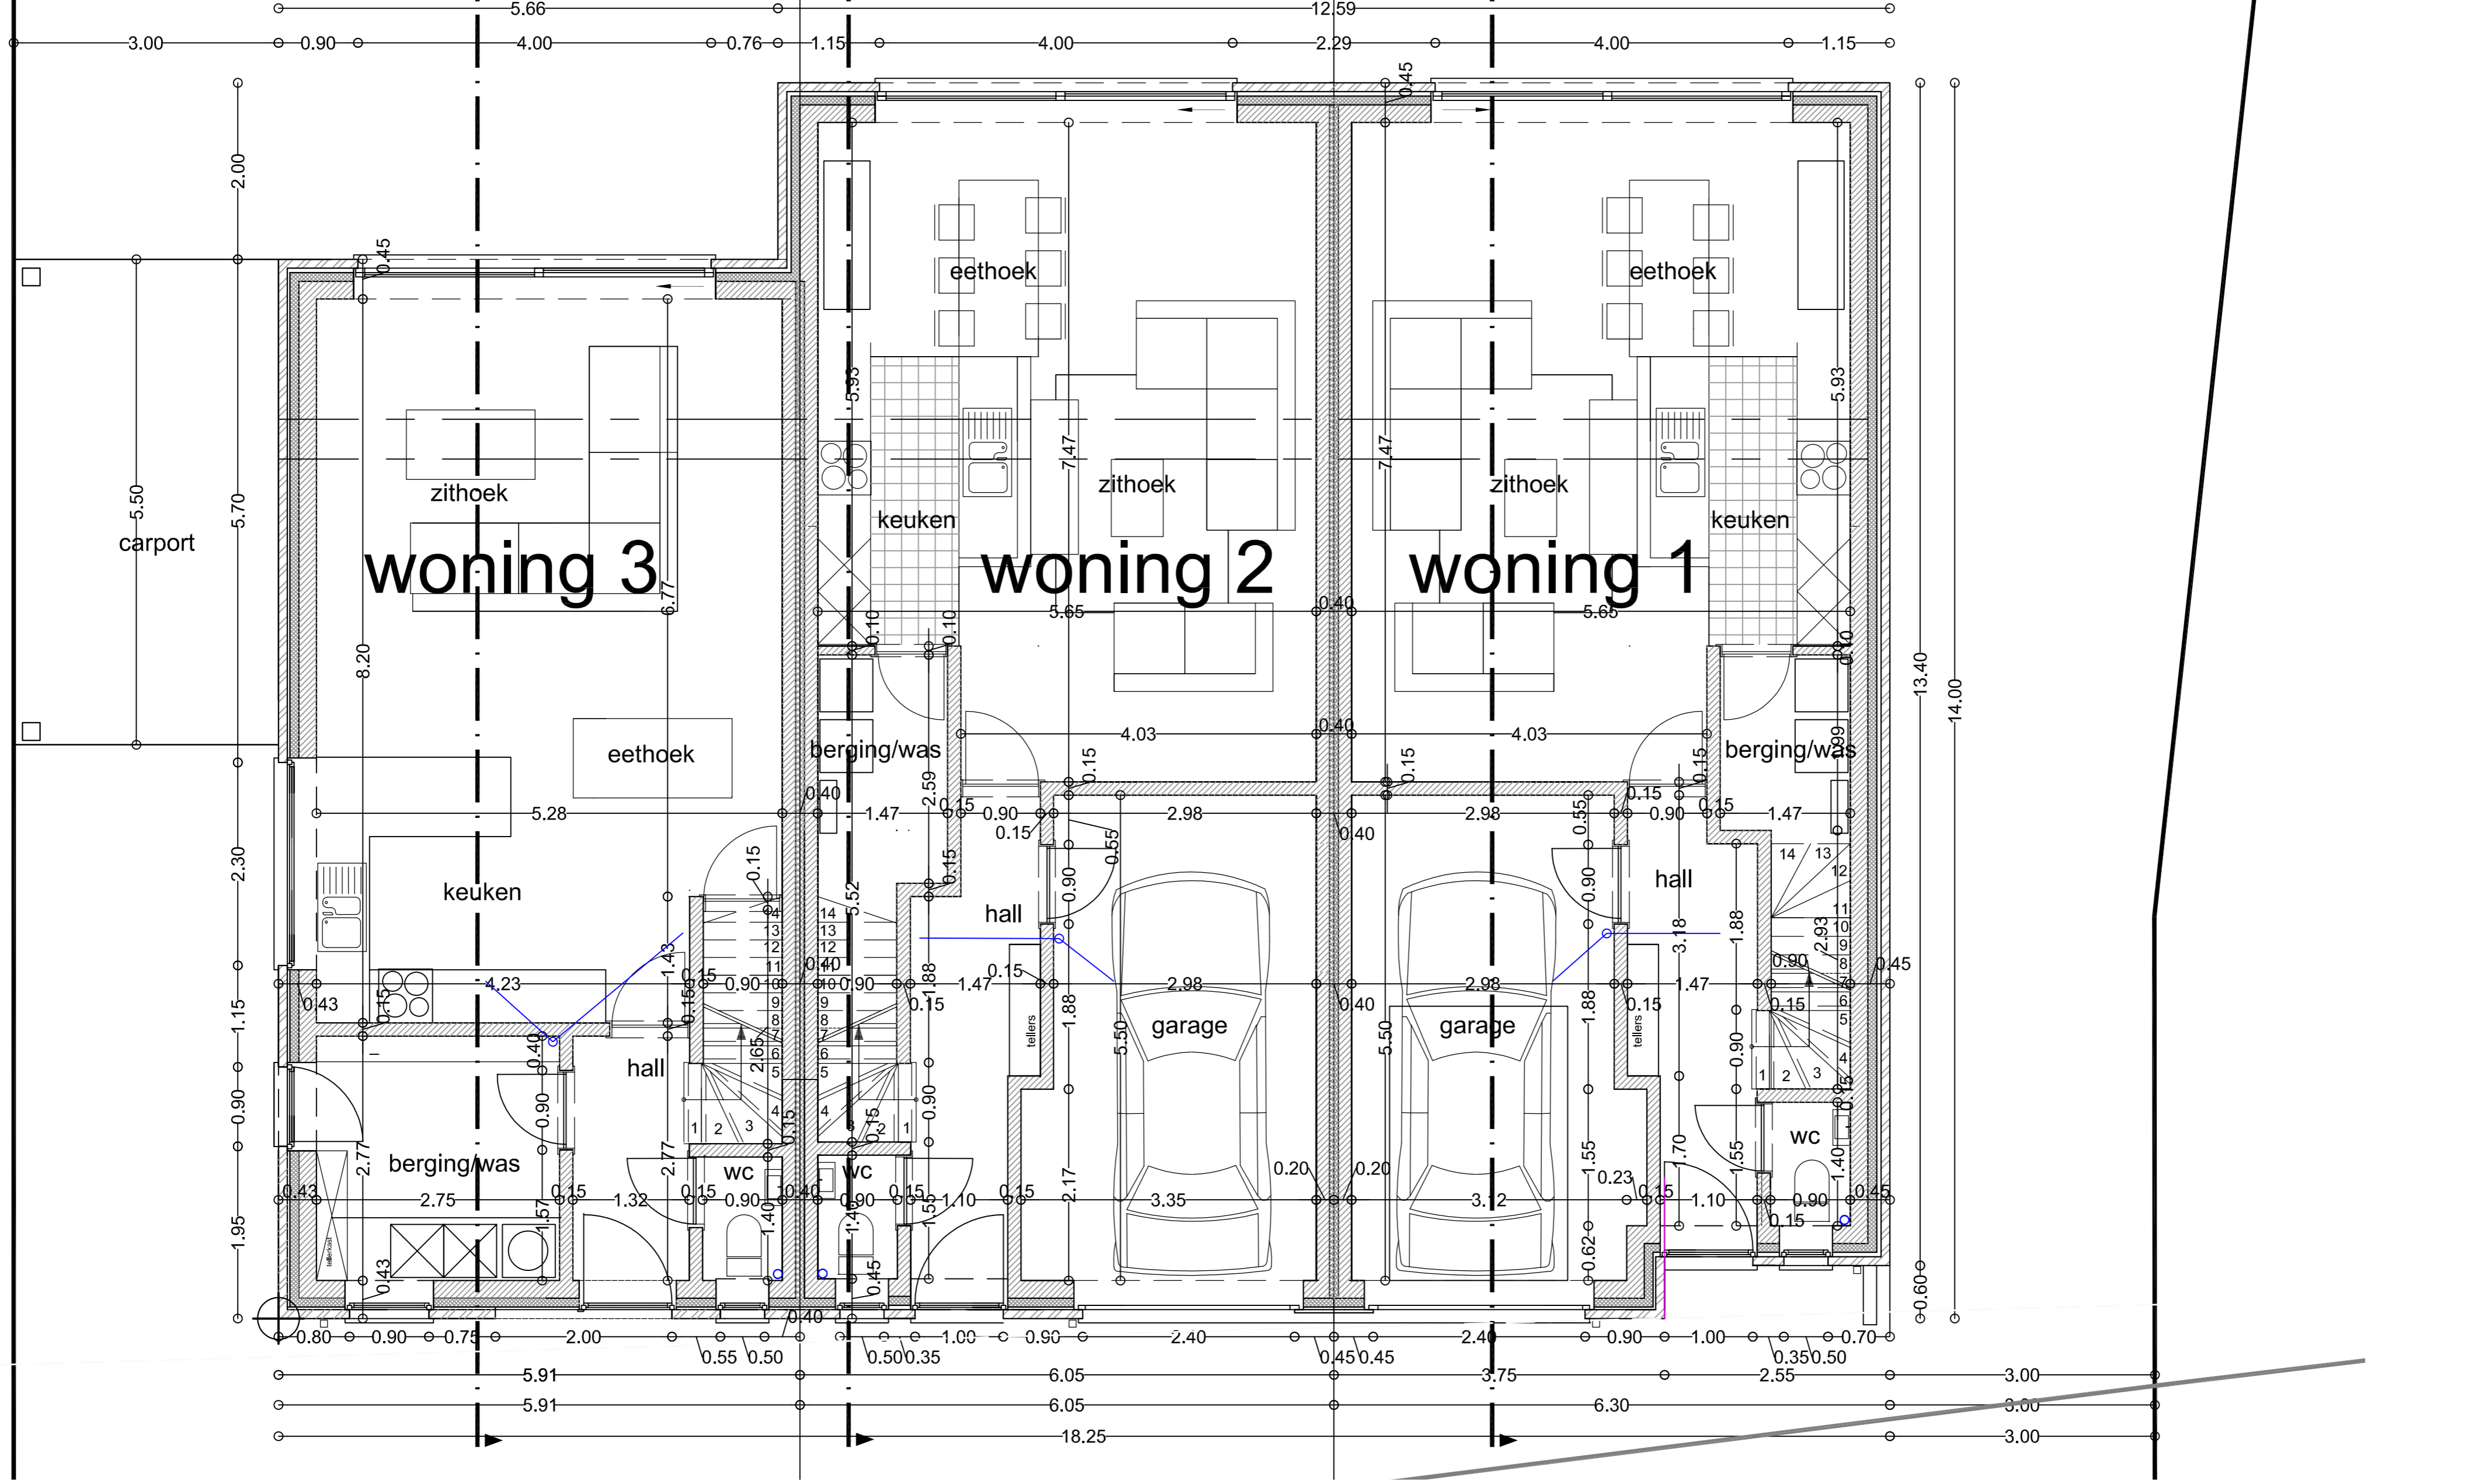

ontwerp tot slopen van twee woningen met bijgebouwen
 en bouwen van 3 woningen


bouwhaar ECOBO bvba
 Otegemstraat 180
 8550 Zwevegem

bouwplaats Sint-Annastraat 22/24
 8553 Otegem
 3e afdeling sectie A nrs. 808 b² en 808 c²

architect ANN ROGIE
 Gauwelstraat 18
 8551 Heestert
 056 75 94 66
 ann_rogie@hotmail.com

PLAN grondplan niveau 0.00
 BA_3woningen_P_N_2_grondplan

schaal 1/50 afm. in m.
 datum 27.01.2017

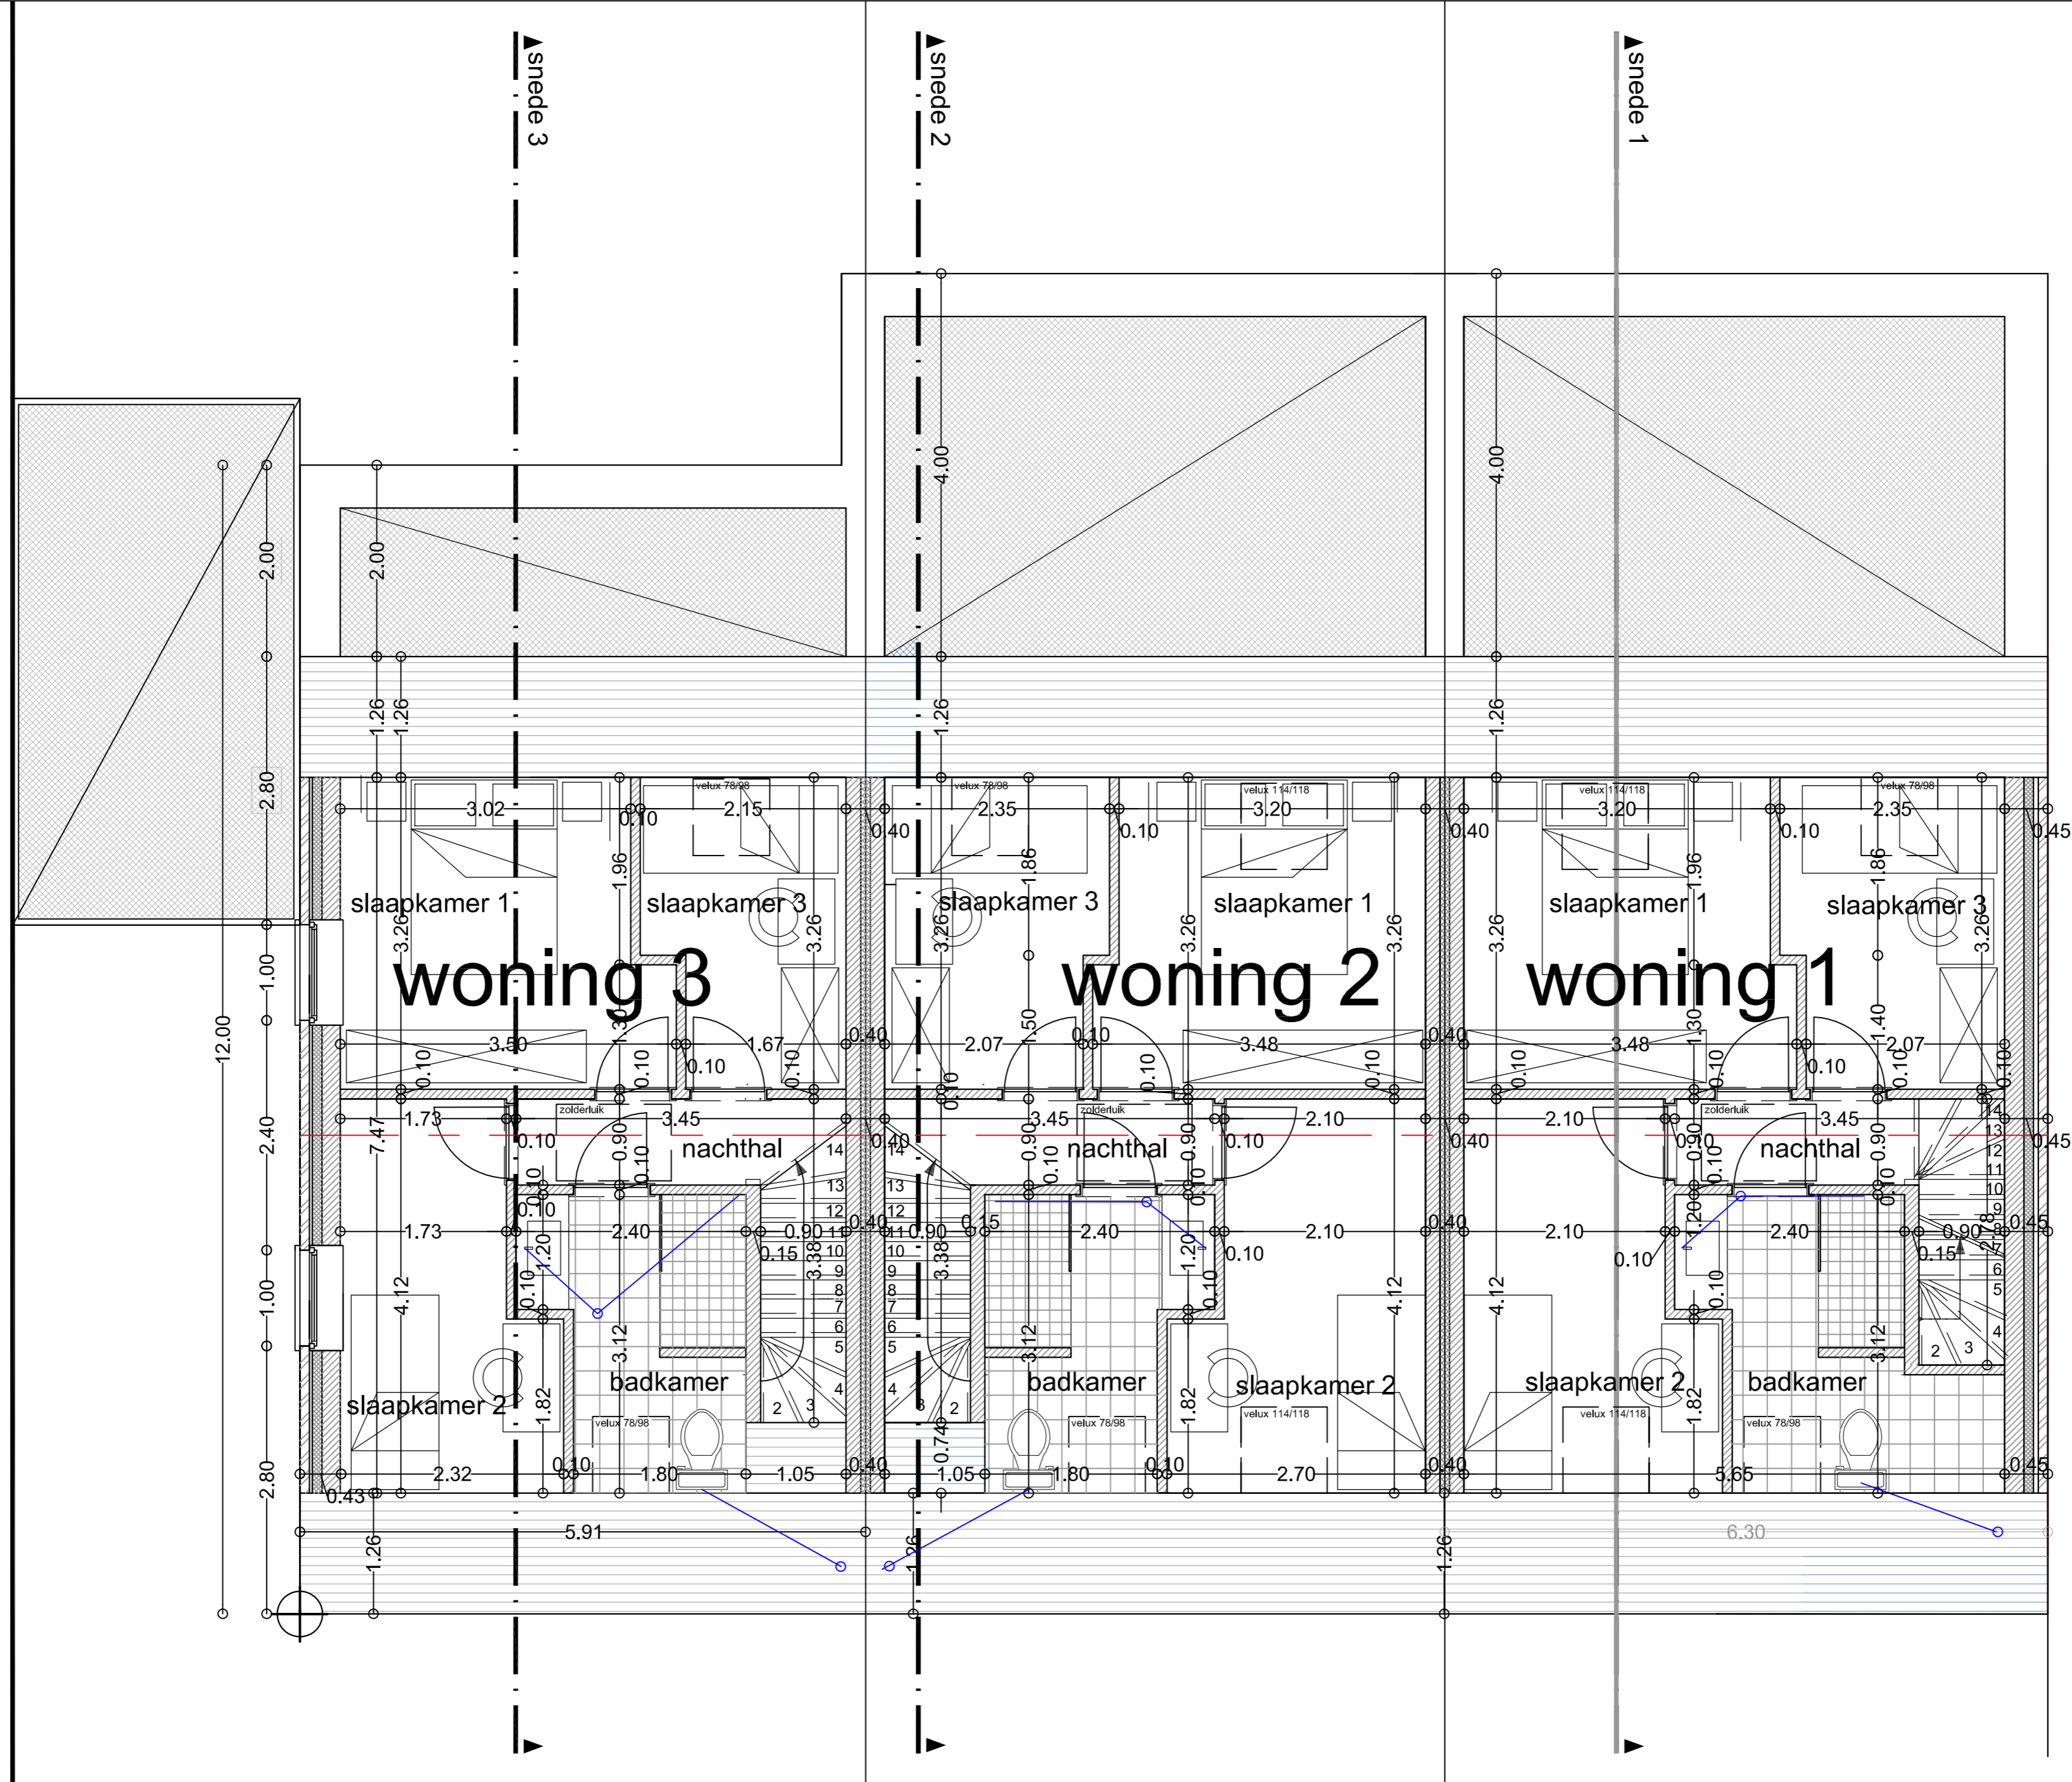

ontwerp tot slopen van twee woningen met bijgebouwen
en bouwen van 3 woningen

bouwheer ECOBO bvba
Otegemstraat 180
8550 Zwevegem

bouwplaats Sint-Annastraat 22/24
8553 Otegem
3e afdeling sectie A nrs. 808 b² en 808 c²

architect ANN ROGIE
Gauwelstraat 18
8551 Heestert
056 75 94 66
ann_rogie@hotmail.com

PLAN verdiegingsplan niveau +2.85
BA_3woningen_P_N_3_verdiegingsplan

schaal 1/50 afm. in m.
datum 27.01.2017